


Repérage
échelle: 1/1000ième




vue depuis l'angle de la rue de l'Aisne et de la rue Alfred Letailleur

Logement F1-1
surface approximative de la parcelle: 204 m²


	habitable	utile
rez-de-chaussée		
entrée	2,82 m²	
séjour	36,07 m²	
salle d'eau	5,64 m²	
placard	0,86 m²	
TOTAL	45,39 m²	
étage		
palier	2,81 m²	
chambre 1	10,84 m²	
chambre 2	14,02 m²	
chambre 3	10,01 m²	
salle de bains	5,48 m²	
TOTAL	43,16 m²	
abri de jardin		4,88 m²
TOTAL	88,55 m²	93,43 m²

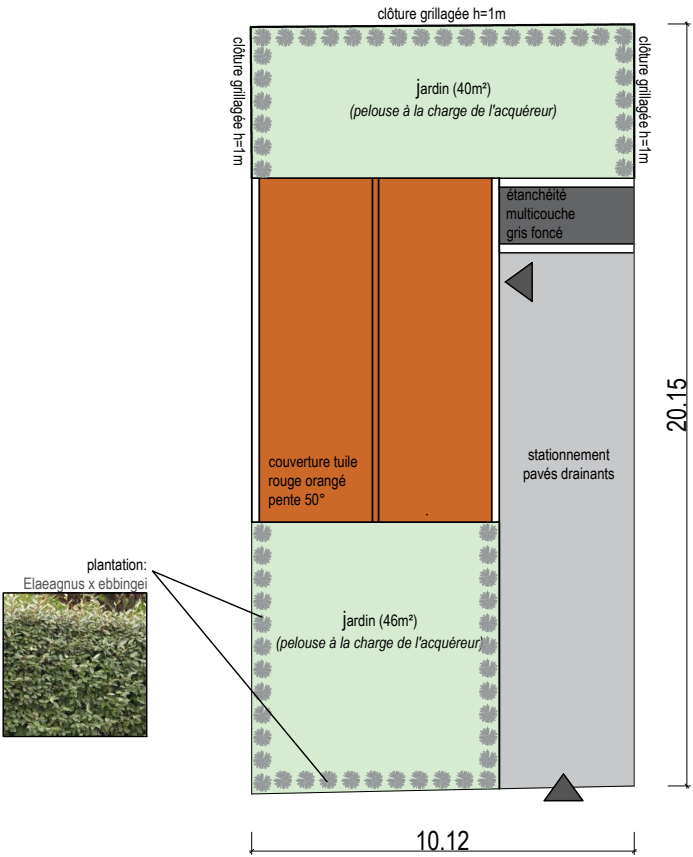

Plan masse
échelle: 1/200ième

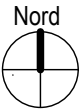

Des modifications sont susceptibles d'être apportées à ce plan en fonction des mises au point liées aux contraintes techniques et réglementaires. Les retombées de faux-plafond, soffites, gaines techniques ainsi que l'emplacement des équipements ne sont dessinés sur le plan qu'à titre indicatif.

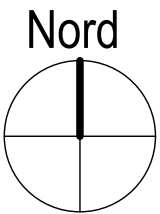

Légende

OB: fenêtre oscillo battante


OF: fenêtre ouvrant à la française

VR: volet roulant manoeuvre à tringle


 emplacement appareil ménager

 siphon de sol douche à l'italienne

ETEL  tableau électrique

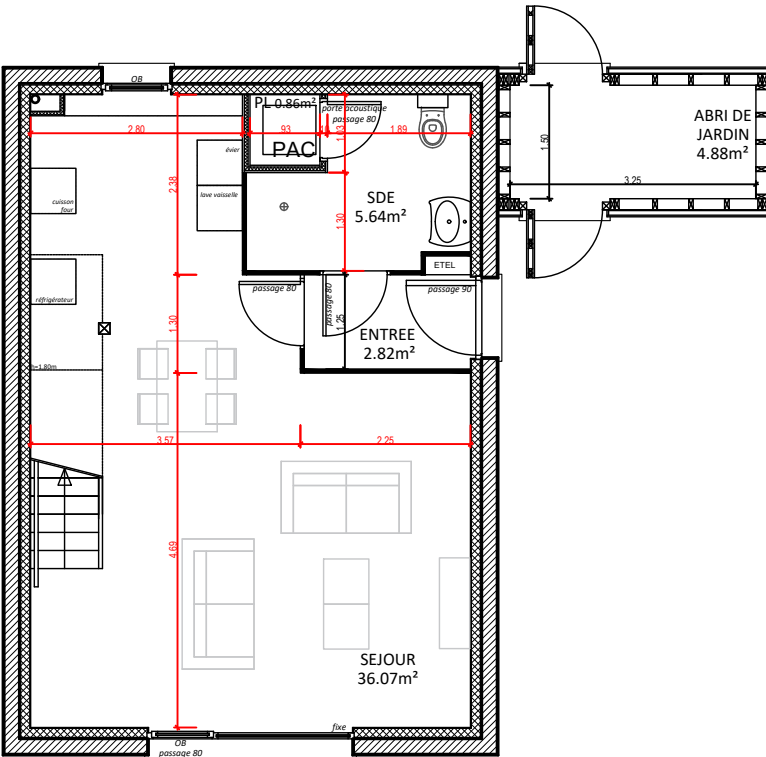

Plan rez-de-chaussée
échelle: 1/100ième

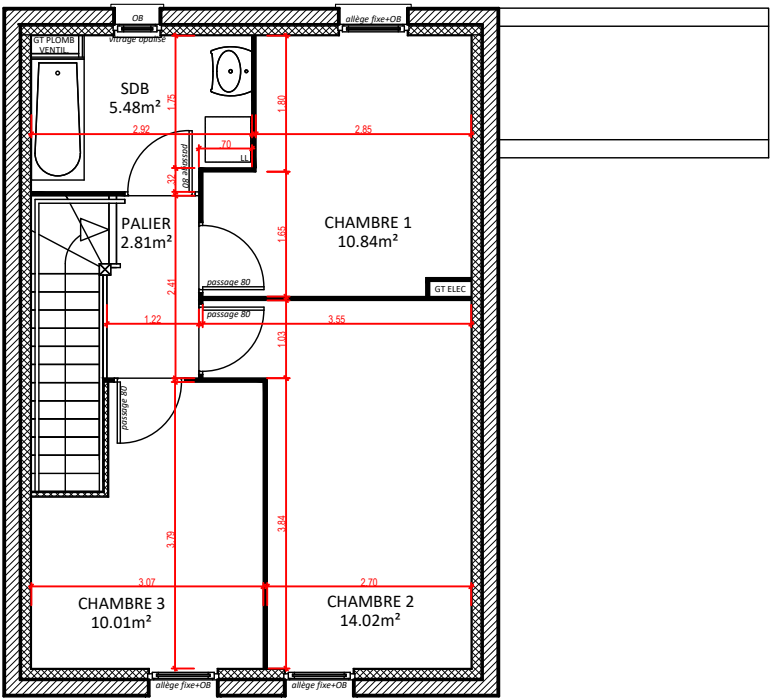

Plan étage
échelle: 1/100ième



Des modifications sont susceptibles d'être apportées à ce plan en fonction des mises au point liées aux contraintes techniques et réglementaires. Les retombées de faux-plafond, soffites, gaines techniques ainsi que l'emplacement des équipements ne sont dessinés sur le plan qu'à titre indicatif.




Façade sur rue
échelle: 1/100ième



Façade sur jardin
échelle: 1/100ième

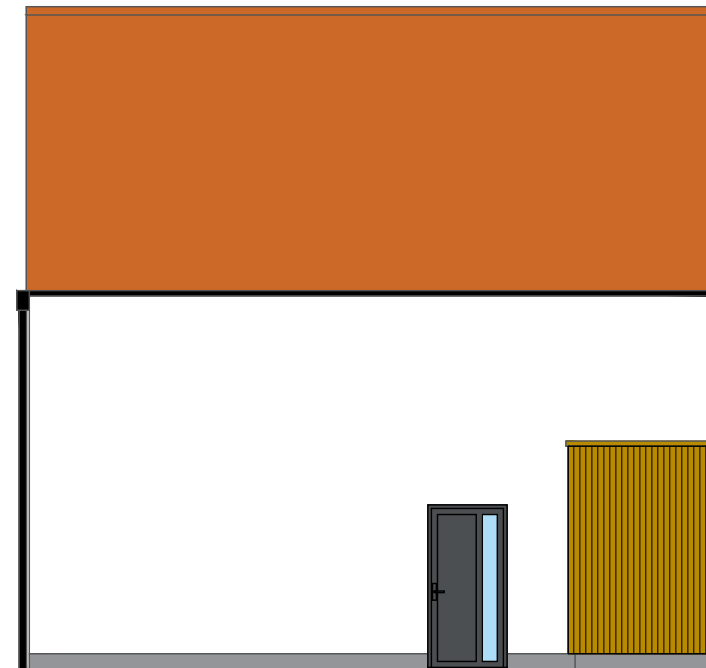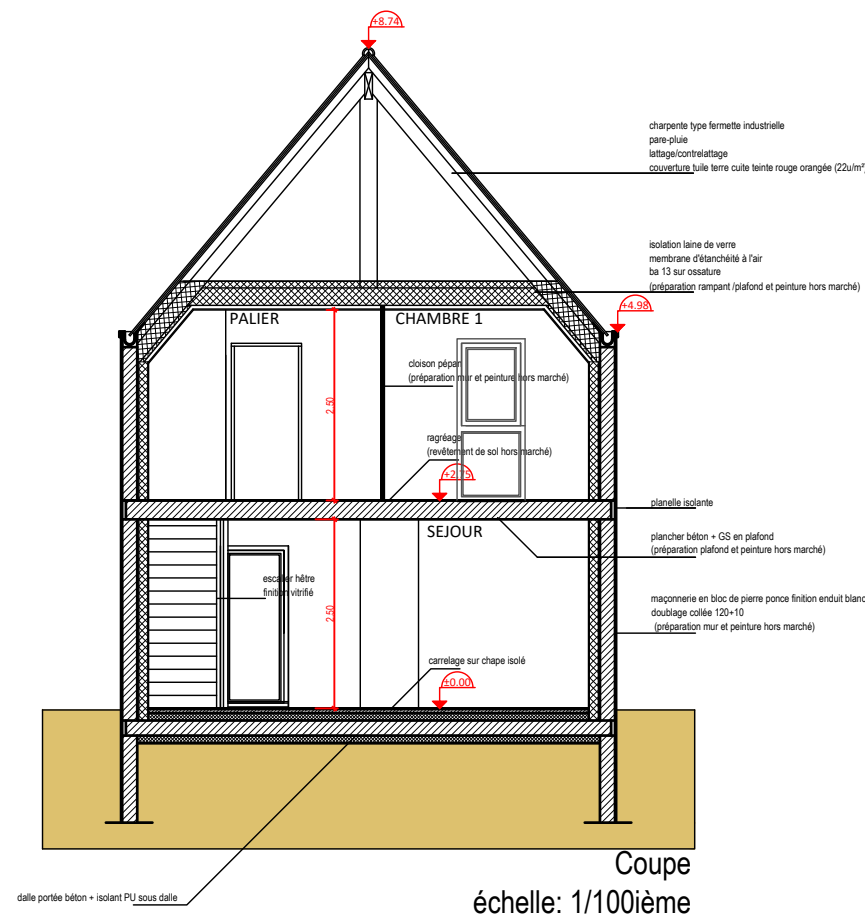

Pignon Est
échelle: 1/100ième

 

Pignon Ouest
échelle: 1/100ième

Des modifications sont susceptibles d'être apportées à ce plan en fonction des mises au point liées aux contraintes techniques et réglementaires. Les retombées de faux-plafond, soffites, gaines techniques ainsi que l'emplacement des équipements ne sont dessinés sur le plan qu'à titre indicatif.