




vue depuis la rue de l'Aisne

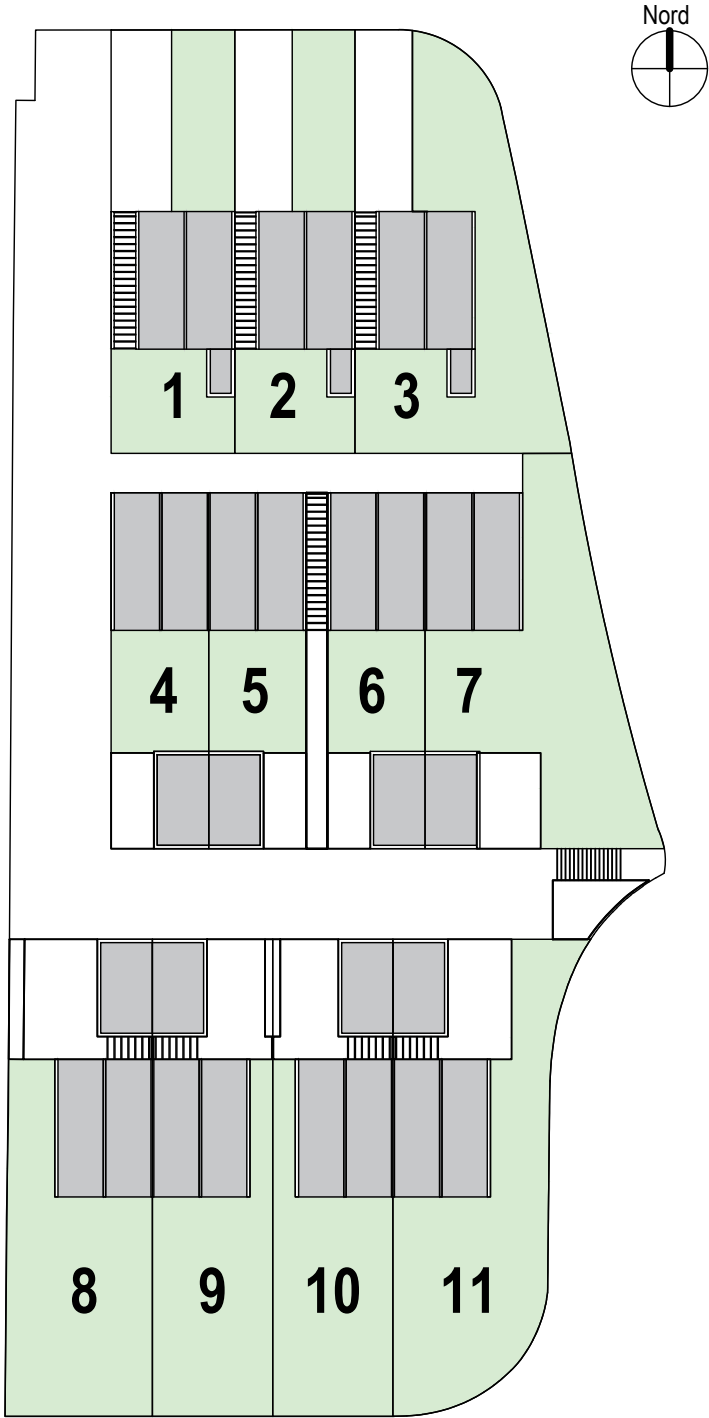

Plan masse
échelle: 1/500ième

Des modifications sont susceptibles d'être apportées à ce plan en fonction des mises au point liées aux contraintes techniques et réglementaires. Les retombées de faux-plafond, soffites, gaines techniques ainsi que l'emplacement des équipements ne sont dessinés sur le plan qu'à titre indicatif.