Nord

Repérage
échelle: 1/1000ième

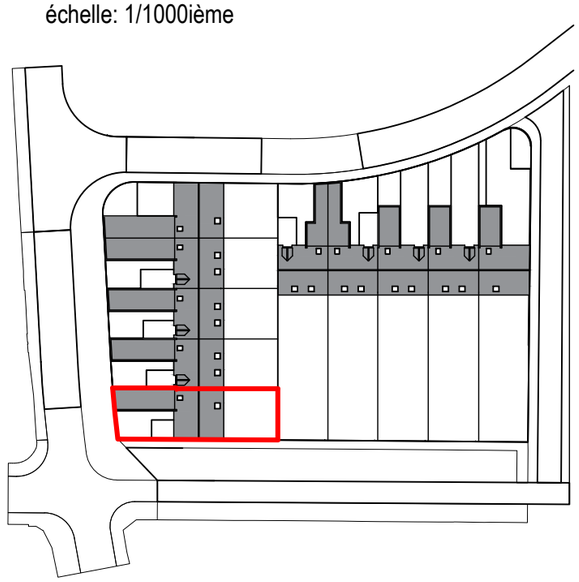

vue depuis la rue de l'Aisne

Logement B-1
surface approximative de la parcelle: 221 m²

	habitable	utile
rez-de-chaussée		
entrée	5,13 m²	
séjour	32,77 m²	
chambre 1	11,55 m²	
salle d'eau	4,50 m²	
cellier	2,46 m²	
wc	2,10 m²	
TOTAL	**58,51 m²**	
étage		
palier	2,81 m²	
chambre 2	15,50 m²	20,59 m²
chambre 3	11,96 m²	16,31 m²
salle de bains	2,83 m²	4,63 m²
TOTAL	**33,10 m²**	
garage		19,18 m²
TOTAL	**91,61 m²**	**119,22 m²**

Nord

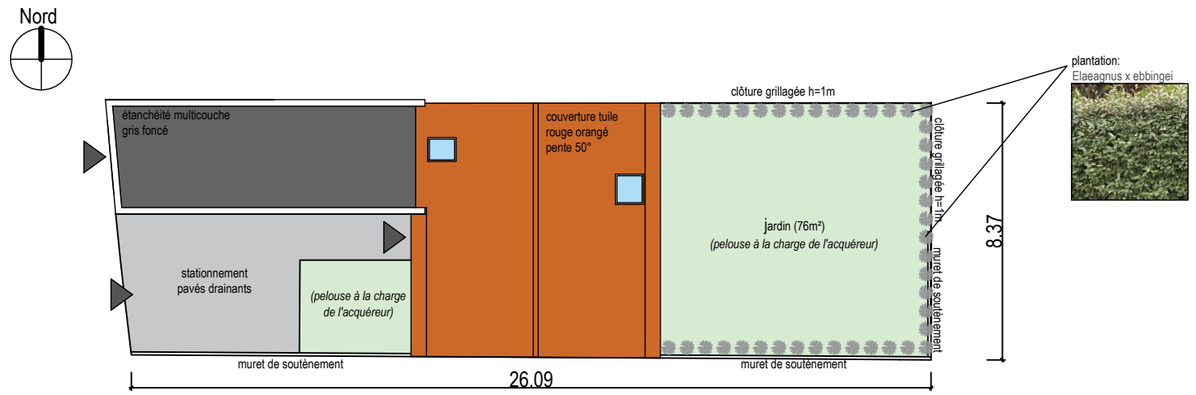

Plan masse
échelle: 1/200ième

Des modifications sont susceptibles d'être apportées à ce plan en fonction des mises au point liées aux contraintes techniques et réglementaires. Les retombées de faux-plafond, soffites, gaines techniques ainsi que l'emplacement des équipements ne sont dessinés sur le plan qu'à titre indicatif.

Flandre Opale Habitat
Groupe ActionLogement

Flandre Opale Habitat
construction de 10 logements - lot B
Quartier Tour du Renard- OUTREAU

PLAN DE VENTE - logement n° B-1 - T4

PDV -ind A
mai 2026

Christine CACHEUX CALMUS -architecte DPLG
membre du GIE ARIETUR
2 rue Gutenberg - 62126 WIMILLE
03 21 87 45 00 - 06 13 63 14 55 - c.cacheux@arietur.com

Plan étage
échelle: 1/100ième

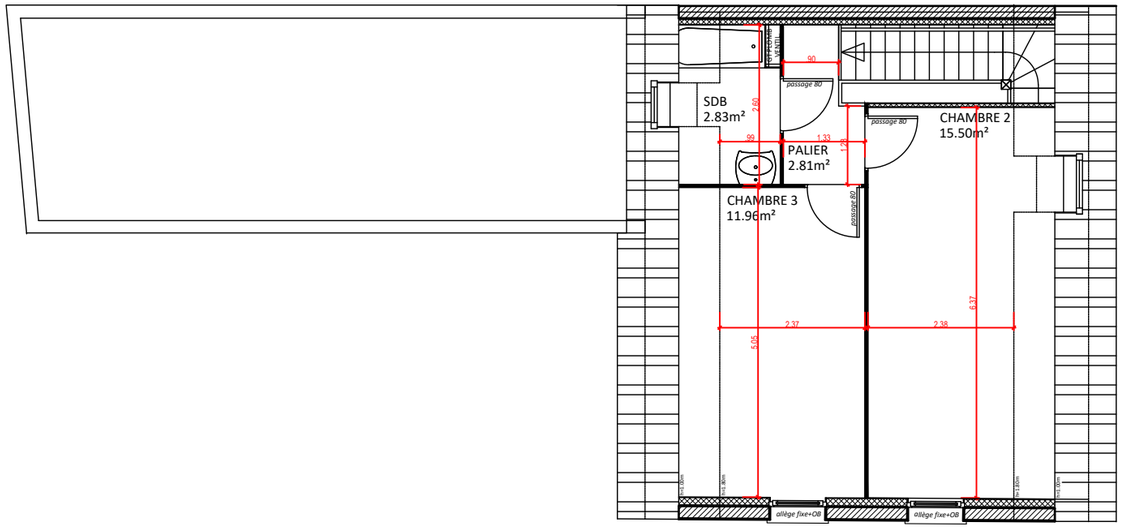

Nord

Plan rez-de-chaussée
échelle: 1/100ième

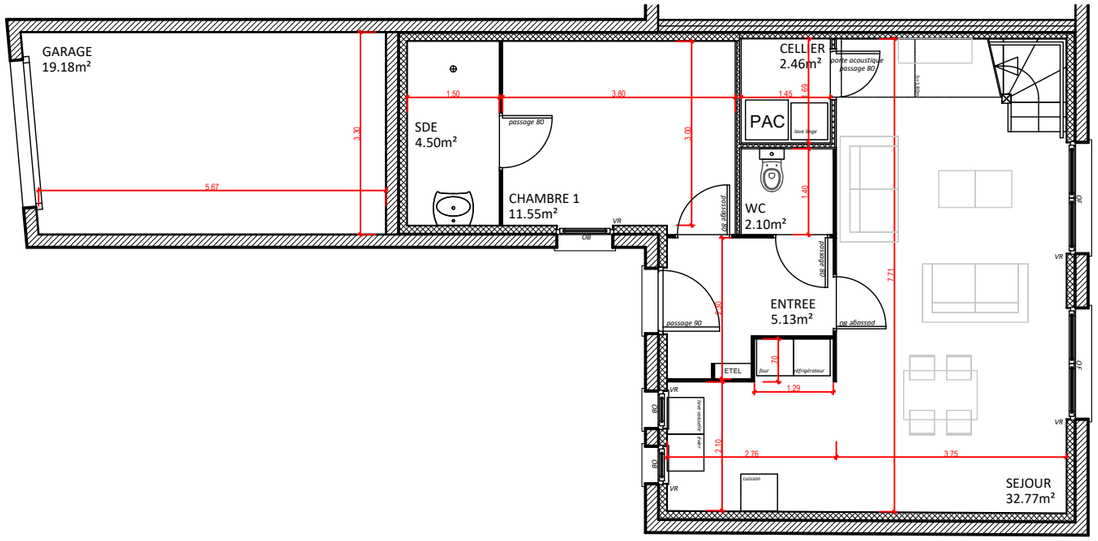

Légende

- OB: fenêtre oscillo battante
- OF: fenêtre ouvrant à la française
- VR: volet roulant manoeuvre à tringle
- emplacement appareil ménager
- ⊕ siphon de sol douche à l'italienne
- ETEL tableau électrique

Des modifications sont susceptibles d'être apportées à ce plan en fonction des mises au point liées aux contraintes techniques et réglementaires. Les retombées de faux-plafond, soffites, gaines techniques ainsi que l'emplacement des équipements ne sont dessinés sur le plan qu'à titre indicatif.

Flandre Opale Habitat
Groupe ActionLogement

Flandre Opale Habitat
construction de 10 logements - lot B
Quartier Tour du Renard- OUTREAU

PLAN DE VENTE - logement n° B-1 - T4

PDV -ind A
mai 2026

Christine CACHEUX CALMUS -architecte DPLG
membre du GIE ARIETUR
2 rue Gutenberg - 62126 WIMILLE
03 21 87 45 00 - 06 13 63 14 55 - c.cacheux@arietur.com

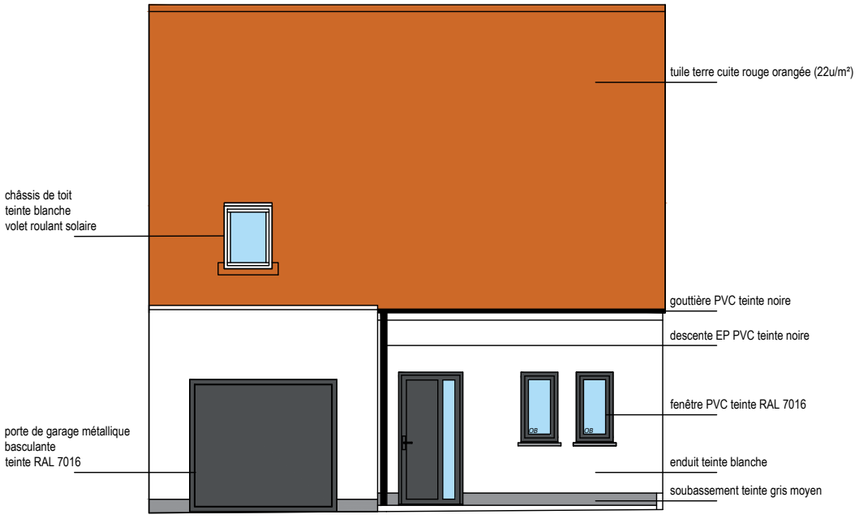

Façade sur rue
échelle: 1/100ième

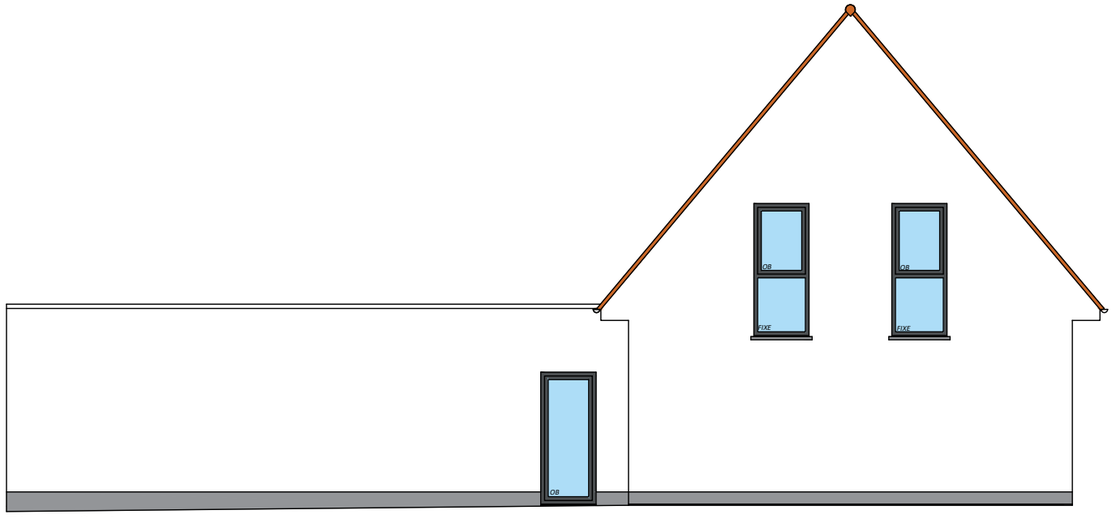

Pignon Sud
échelle: 1/100ième

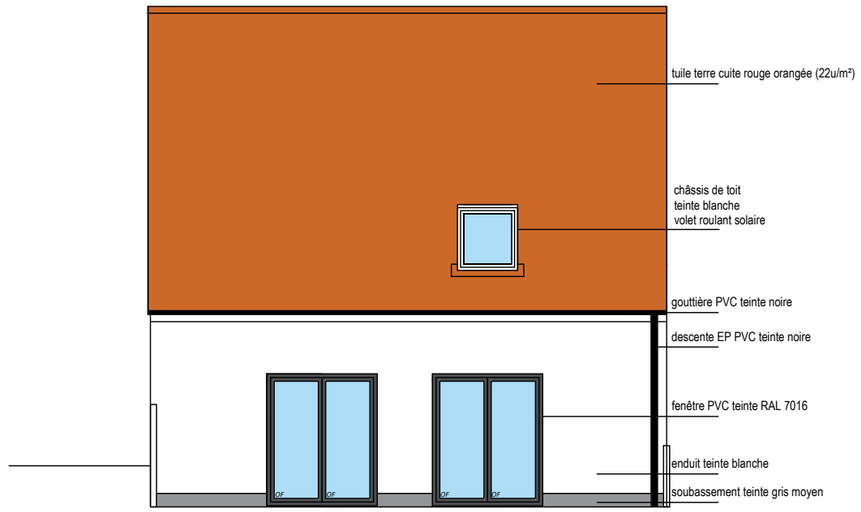

Façade sur jardin
échelle: 1/100ième

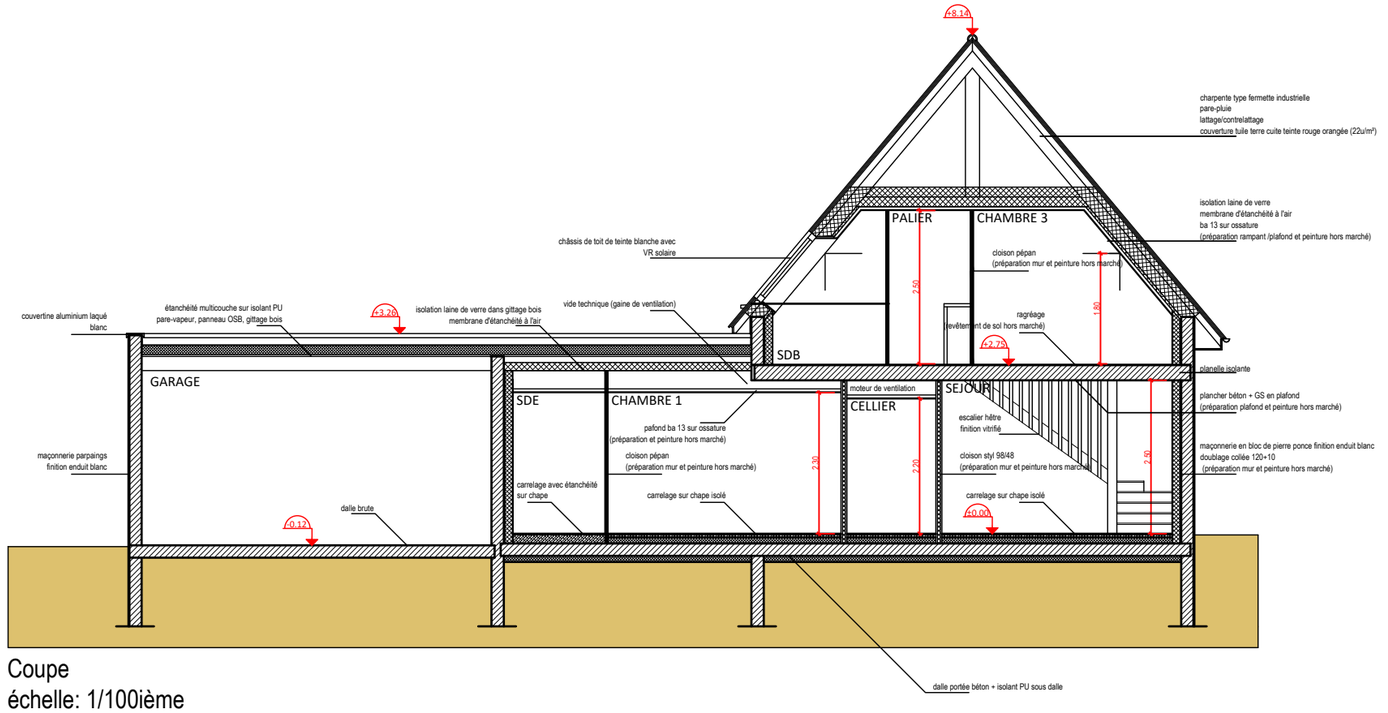

Coupe
échelle: 1/100ième

Des modifications sont susceptibles d'être apportées à ce plan en fonction des mises au point liées aux contraintes techniques et réglementaires. Les retombées de faux-plafond, soffites, gaines techniques ainsi que l'emplacement des équipements ne sont dessinés sur le plan qu'à titre indicatif.

Flandre Opale Habitat
Groupe ActionLogement

Flandre Opale Habitat
construction de 10 logements - lot B
Quartier Tour du Renard- OUTREAU

PLAN DE VENTE - logement n° B-1 - T4

PDV -ind A
mai 2026

Christine CACHEUX CALMUS -architecte DPLG
membre du GIE ARIETUR
2 rue Gutenberg - 62126 WIMILLE
03 21 87 45 00 - 06 13 63 14 55 - c.cacheux@arietur.com