



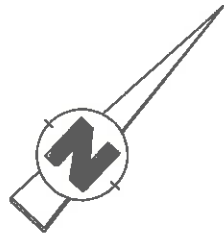

Rue du Waesendaele et rue Coppens
Lotissement de 59 lots et 5 îlots

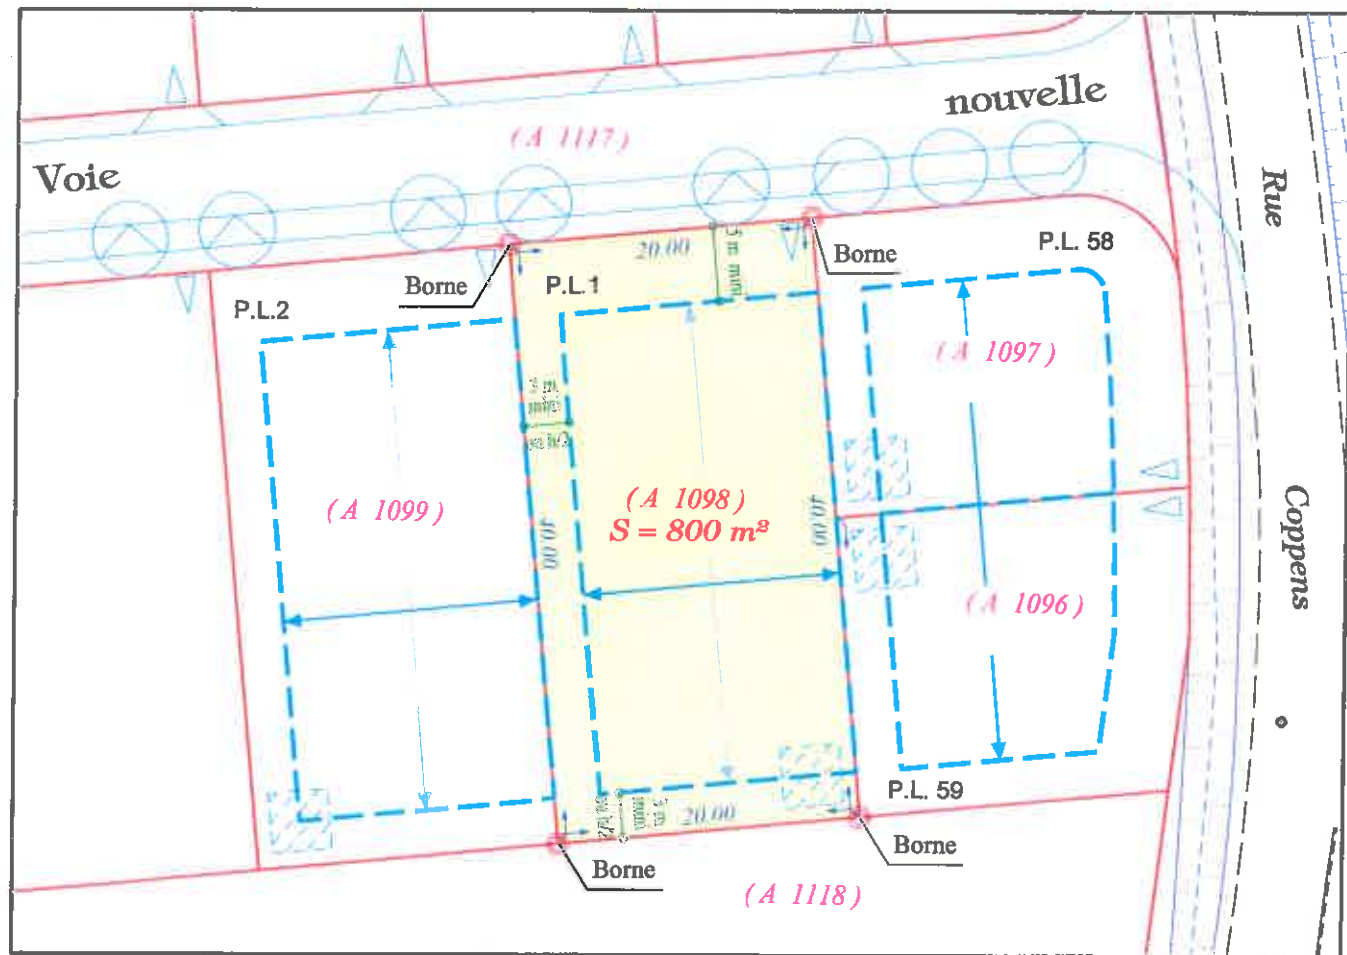

Plan de vente du lot 1



LEGENDE

ECHELLE : 1 / 500

(1098) n° de parcelle

→ sens du faitage principal
→ sens du faitage secondaire

P.L.1 n° du lot

▨ zone d'implantation des annexes isolées

▲ accès au lot

▭ emprise constructible

3 m mini ou h/2 : recul par rapport aux limites séparatives

h : hauteur à l'égout du toit

5 m mini : recul par rapport à l'alignement

LOT N° 1		
Référence cadastrale	Superficie	Bornage effectué le
A 1098	800 m²	Voir Nota

Nota : Bornage effectué le 18/04/2013 avant travaux



CARTOGRAPHIE NUMERIQUE
Etabli par le Cabinet BOGAERT & Associés
Successeurs de M. MARCHYLIE
Géomètres Experts à BETHUNE
DUNKERQUE et LILLERS

D. 06651-13 en date du 05/03/13

Nota : les règles d'urbanisme figurées sur ce plan sont issues du plan masse dressé le 11/04/12 par Abciss Architectes et référencé PC02 - 67905 - pb401.

Vue d'ensemble du lotissement

Situation du lot



SANS ECHELLE

D. 06651-13