


Plan RDC Bâtiment C
Ech. 1:200

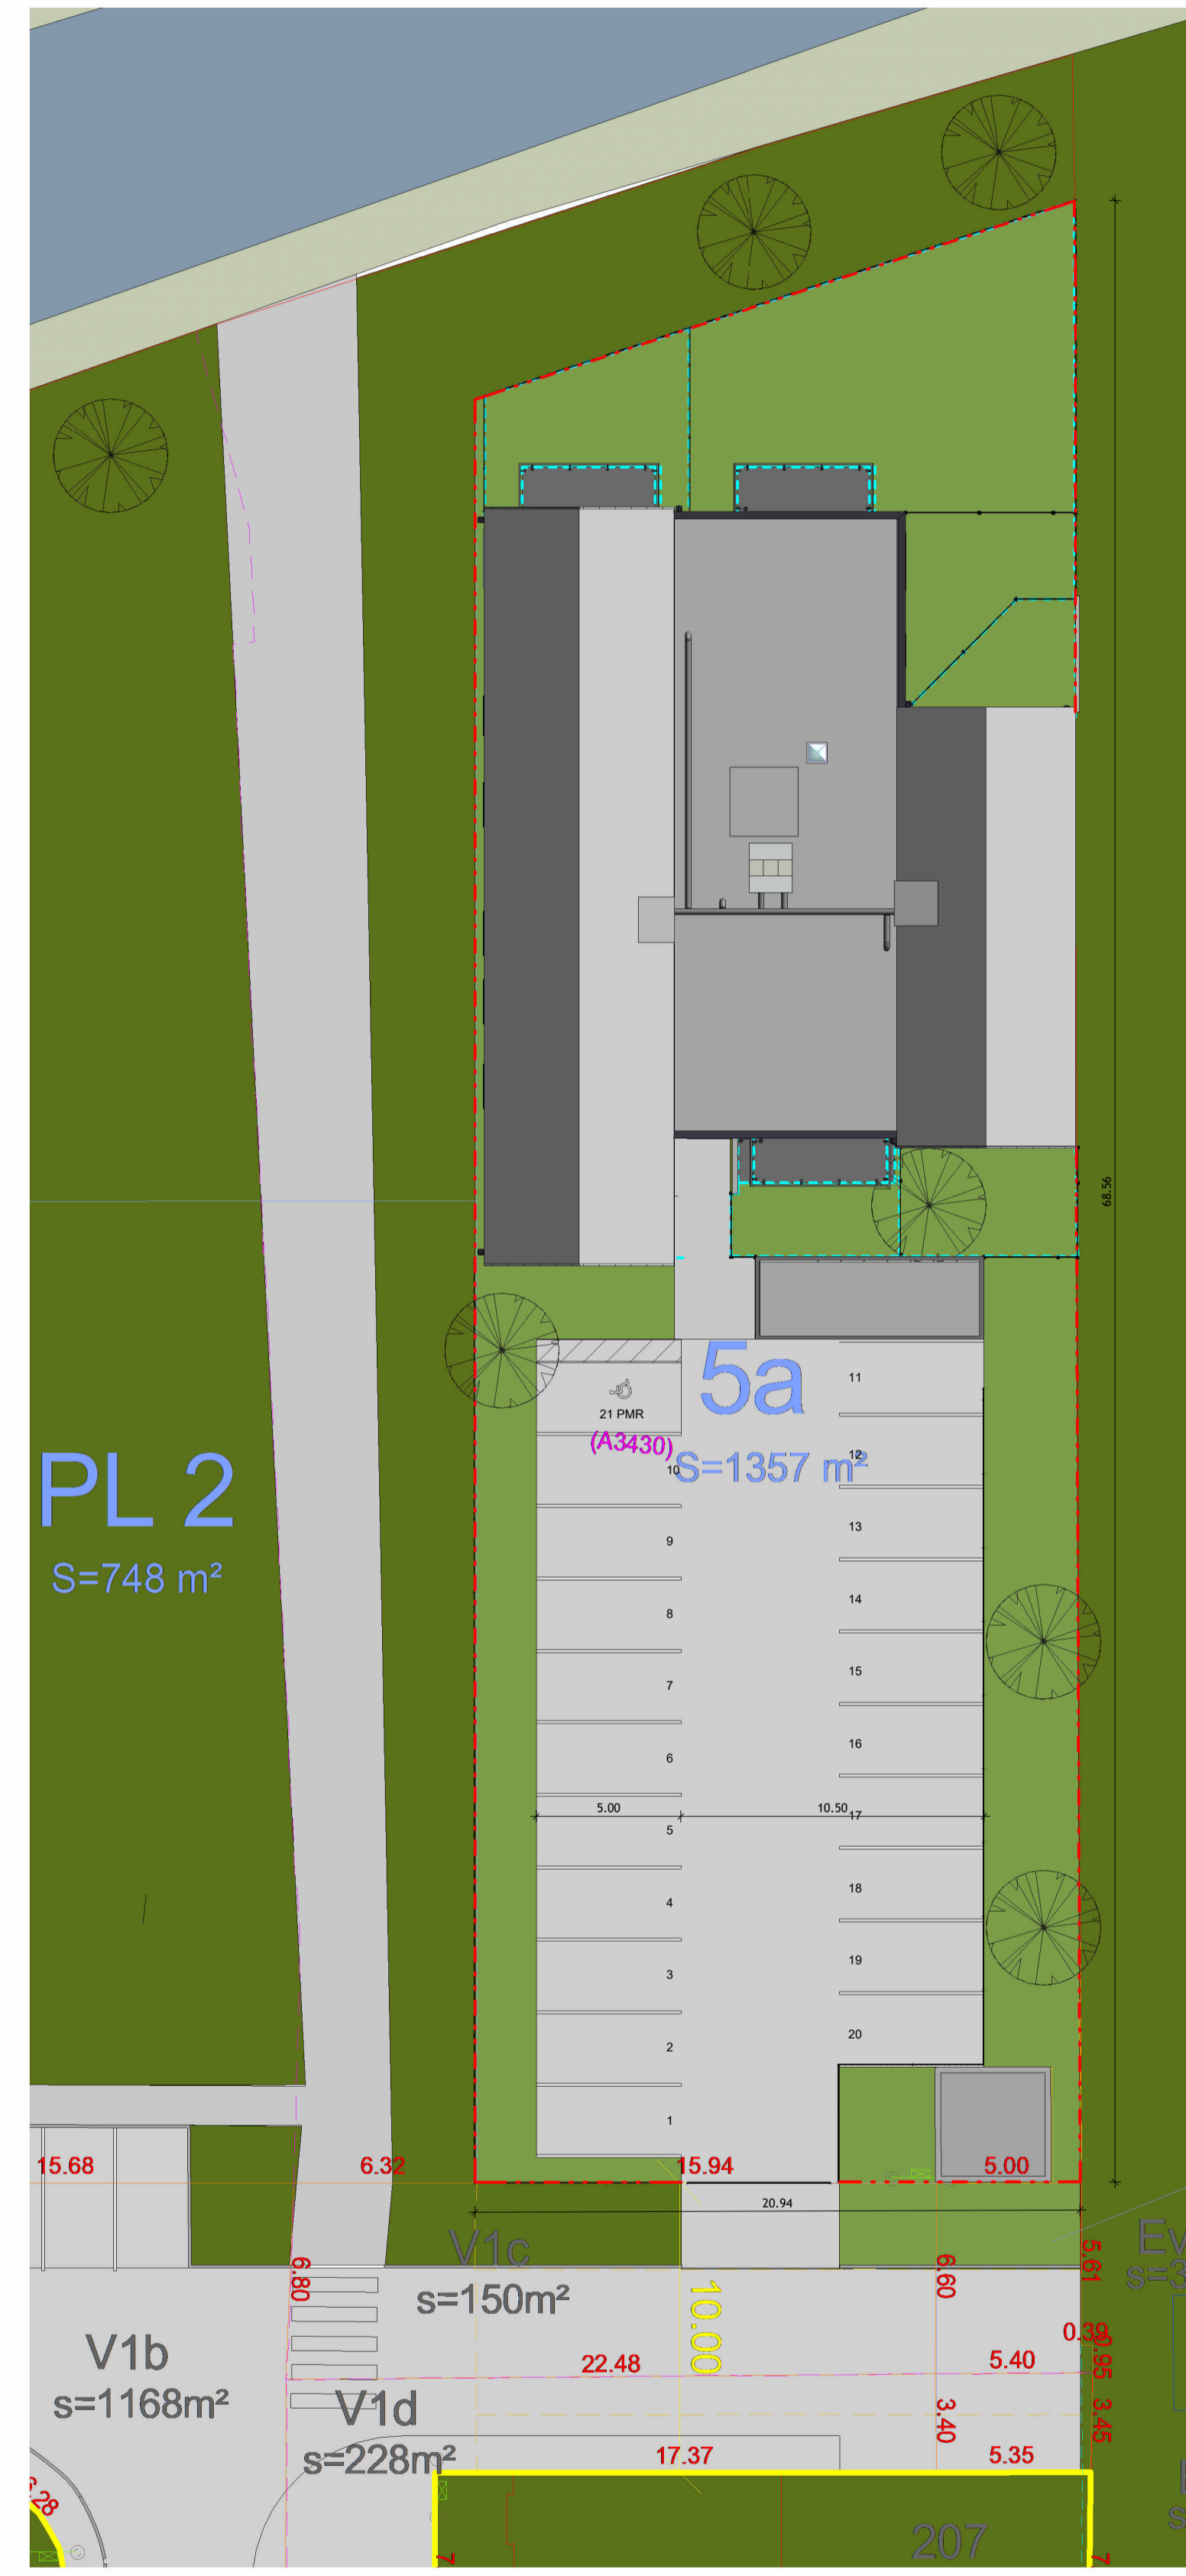

Plan Masse Bâtiment C
Ech. 1:200

		FLANDRE OPALE HABITAT SA HLM Centre Directionnel - 56 Rue Ferdinand Buisson 62200 BOULOGNE SUR MER Tél.: +33 3 21 99 58 58 Fax: +33 3 21 99 58 70		PRO																													
LA GORGUE - AO - Construction de 51 logements collectifs en 2 lots																																	
ARCHITECTE Agence Debrock 189 allée Chardin 59650 Villeneuve d'Ascq Tél.: 03 28 82 23 33		BET VRD PROFIL INGENIERIE 5 allée du Progrès 59320 ENGLIS		BET THERMIE AGATHE Villages d'entreprises, rue Denis PAPIN 59760 GRANDE-SYNTHÉ Tél.: 03 28 21 20 69																													
BET ACOUSTICIEN ARMONI 166 Impasse Marcel Ameeuw 59495 Leffrinckoucke		Bureau de Contrôle CONTROLE G 20 C Rue des Ardennes 62510 ARQUES		C.S.P.S. DEKRA AGENCE HAUTS DE FRANCE Parc Telmat - Bâtiment B 78 rue Gustave Delory 59810 LESQUIN																													
Plan RDC et Plan Masse Bâtiment C					006																												
<table border="1"> <thead> <tr> <th>N°</th> <th>Description de la révision</th> <th>Date</th> </tr> </thead> <tbody> <tr> <td>1</td> <td>Création du document</td> <td>09.02.2023</td> </tr> <tr> <td>2</td> <td>Mis à jour</td> <td>13.03.2023</td> </tr> <tr> <td>3</td> <td>Modification Bâtiment C 21 place</td> <td>22.04.2024</td> </tr> <tr> <td> </td> <td> </td> <td> </td> </tr> </tbody> </table>		N°	Description de la révision	Date	1	Création du document	09.02.2023	2	Mis à jour	13.03.2023	3	Modification Bâtiment C 21 place	22.04.2024													<table border="1"> <tr> <td>Affaire</td> <td>2202</td> </tr> <tr> <td>Echelle</td> <td>1 : 200</td> </tr> <tr> <td>Phase</td> <td>22/04/2024 09:42:25</td> </tr> </table>		Affaire	2202	Echelle	1 : 200	Phase	22/04/2024 09:42:25
N°	Description de la révision	Date																															
1	Création du document	09.02.2023																															
2	Mis à jour	13.03.2023																															
3	Modification Bâtiment C 21 place	22.04.2024																															
Affaire	2202																																
Echelle	1 : 200																																
Phase	22/04/2024 09:42:25																																