


CONSTRUCTION DE 24
LOGEMENTS INTERMEDIAIRES
TYPE PLS

Zac de la maille VERTE
4 Rue des Mésanges
62590 OIGNIES

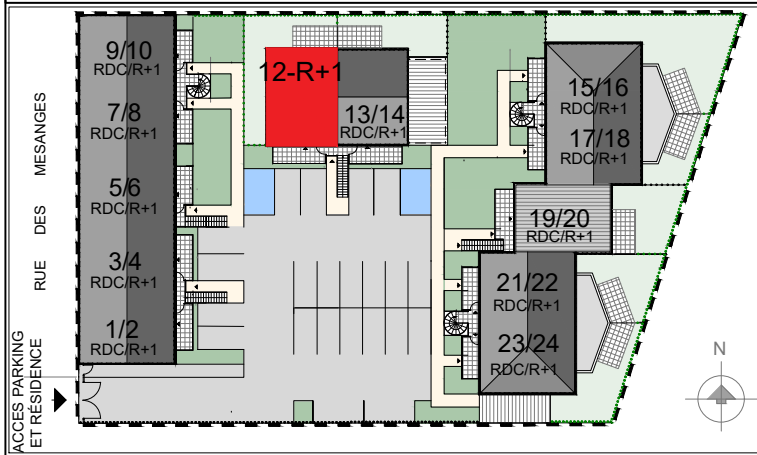

LOT 18 (ARCHI)
Bâtiment 2 - R+1
Type 3

SURFACE HABITABLES

REZ-DE-CHAUSSÉE

Cuisine / séjour	31.77 m²
Chambre 1	11.84 m²
Chambre 2	10.28 m²
Salle de bain	3.82 m²
Couloir	8.52 m²
WC	1.28 m²

TOTAL SHAB / 67.51 m²


Balcon	10 m²
--------	-------

MAÎTRE D'OUVRAGE



Adresse postale : Logement
n°12, 4 Rue des Mésanges,
62590 OIGNIES

Echelle 1/100

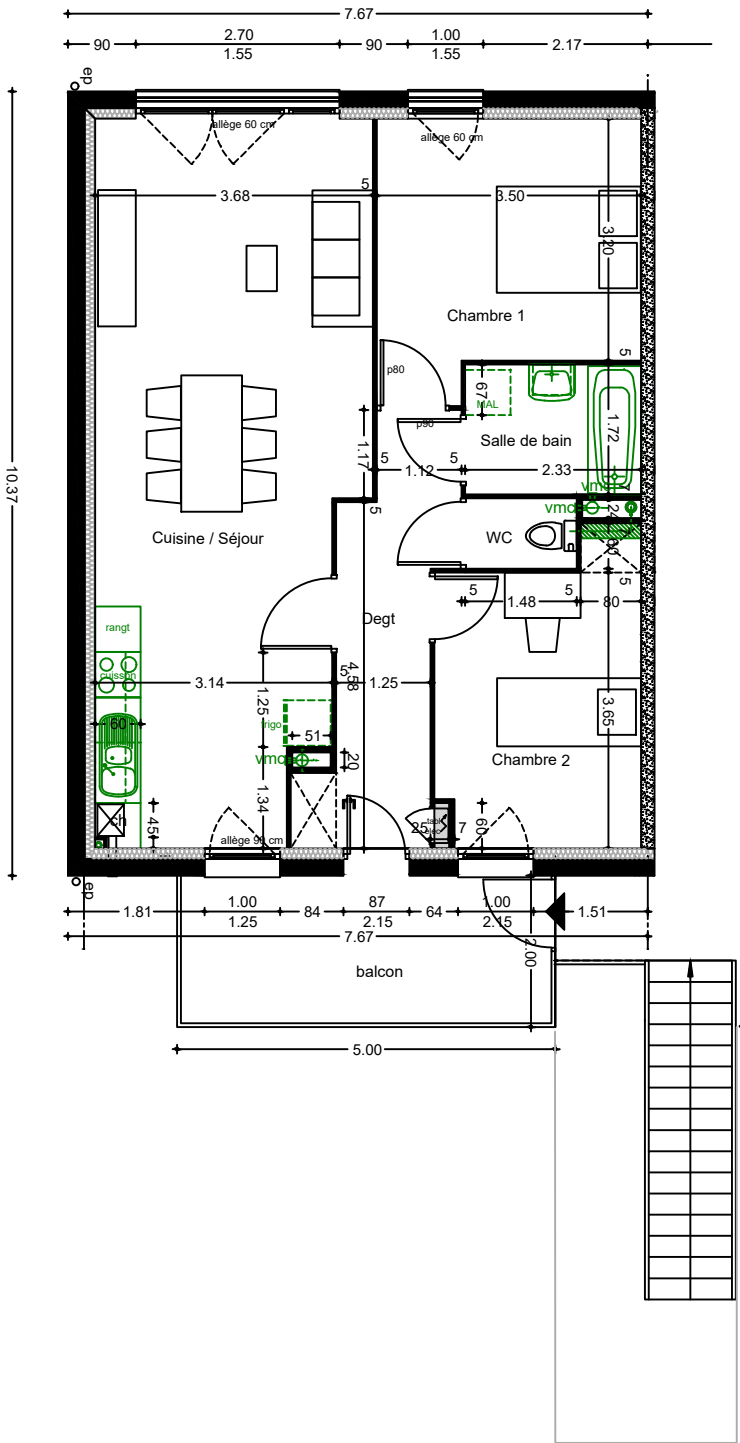

Les éléments de mobilier et d'installation figurant sur les plans ont été dessinés à titre d'exemple et ne constituent de ce fait, aucun service ni fournitures contractuelles.

