

## ATTESTATION

Nous soussignés, Thierry BLEARD, Géomètre-Expert, associé dans la SCP BLEARD-LECOQ  
Géomètres-Experts, Résidence Félix Adam - 1, boulevard Auguste MARIETTE à BOULOGNE SUR MER.

Certifions que la Surface de plancher attribuée au Lot 10 de la 'ZAC PLAINE DU CANET - Secteur 3' à MARQUISE  
est de 300 m<sup>2</sup>,

Fait à BOULOGNE SUR MER, le 25/06/2021.

Pour servir et valoir ce que de droit.



Thierry BLEARD

Commune de MARQUISE  
Résidence 'ZAC PLAINE DU CANET - Secteur 3'

### PLAN DE BORNAGE

#### Lot 10

Propriété de Flandre Opale Habitat

Vente à M. & Mme ...

Superficie totale réelle : 393 m<sup>2</sup>

Section AM n° ... - DMPC n° ...



SCP BLEARD LECOQ  
GEOMETRES EXPERTS  
N° d'inscription à l'OGÉ : 80032  
Rés. F. ADAM - 1, Boulevard A MARIETTE - 62200 BOULOGNE SUR MER  
Tél. : 03 21 30 12 67 - Fax : 03 21 30 19 98  
contact@bleard-lecocq.fr - <http://www.bleard-lecocq.fr>



## Descriptif d'un terrain à bâtir en vue de l'habitation

(Article L 111-5-3 du code de l'urbanisme)

L'ensemble, porté au plan annexé, d'une superficie réelle de 393 m<sup>2</sup> et référencé au cadastre sous le numéro ... de la section AM, fait l'objet d'une vente sur la commune de MARQUISE, par Flandre Opale Habitat au profit de M. & Mme ...,

Il tient :

- Du Nord à la voie nouvelle créée dans le cadre de l'aménagement, reprise au cadastre sous le numéro ... de la section AM, sur une longueur de 13m00. Cette limite est matérialisée par ...

- De l'Est à la parcelle reprise au cadastre sous le numéro ... de la section AM, formant le lot 11 de l'aménagement, sur une longueur de 30m44. Cette limite est matérialisée par ...


- Du Sud à l'espace vert, créé dans le cadre de l'aménagement, repris au cadastre sous le numéro ... de la section AM, sur une longueur de 13m01. Cette limite est matérialisée par ...

- De l'Ouest à la parcelle reprise au cadastre sous le numéro ... de la section AM, formant le lot 9 de l'aménagement, sur une longueur de 30m08. Cette limite est matérialisée par ...

L'ensemble des limites ayant été juridiquement établi, la superficie indiquée est donc garantie.

Tous les éléments figurent sur le plan d'arpentage dressé par la SCP BLEARD-LECOQC, Géomètres-Experts, le 25/06/2021 et annexé aux présentes.

  
Thierry BLEARD

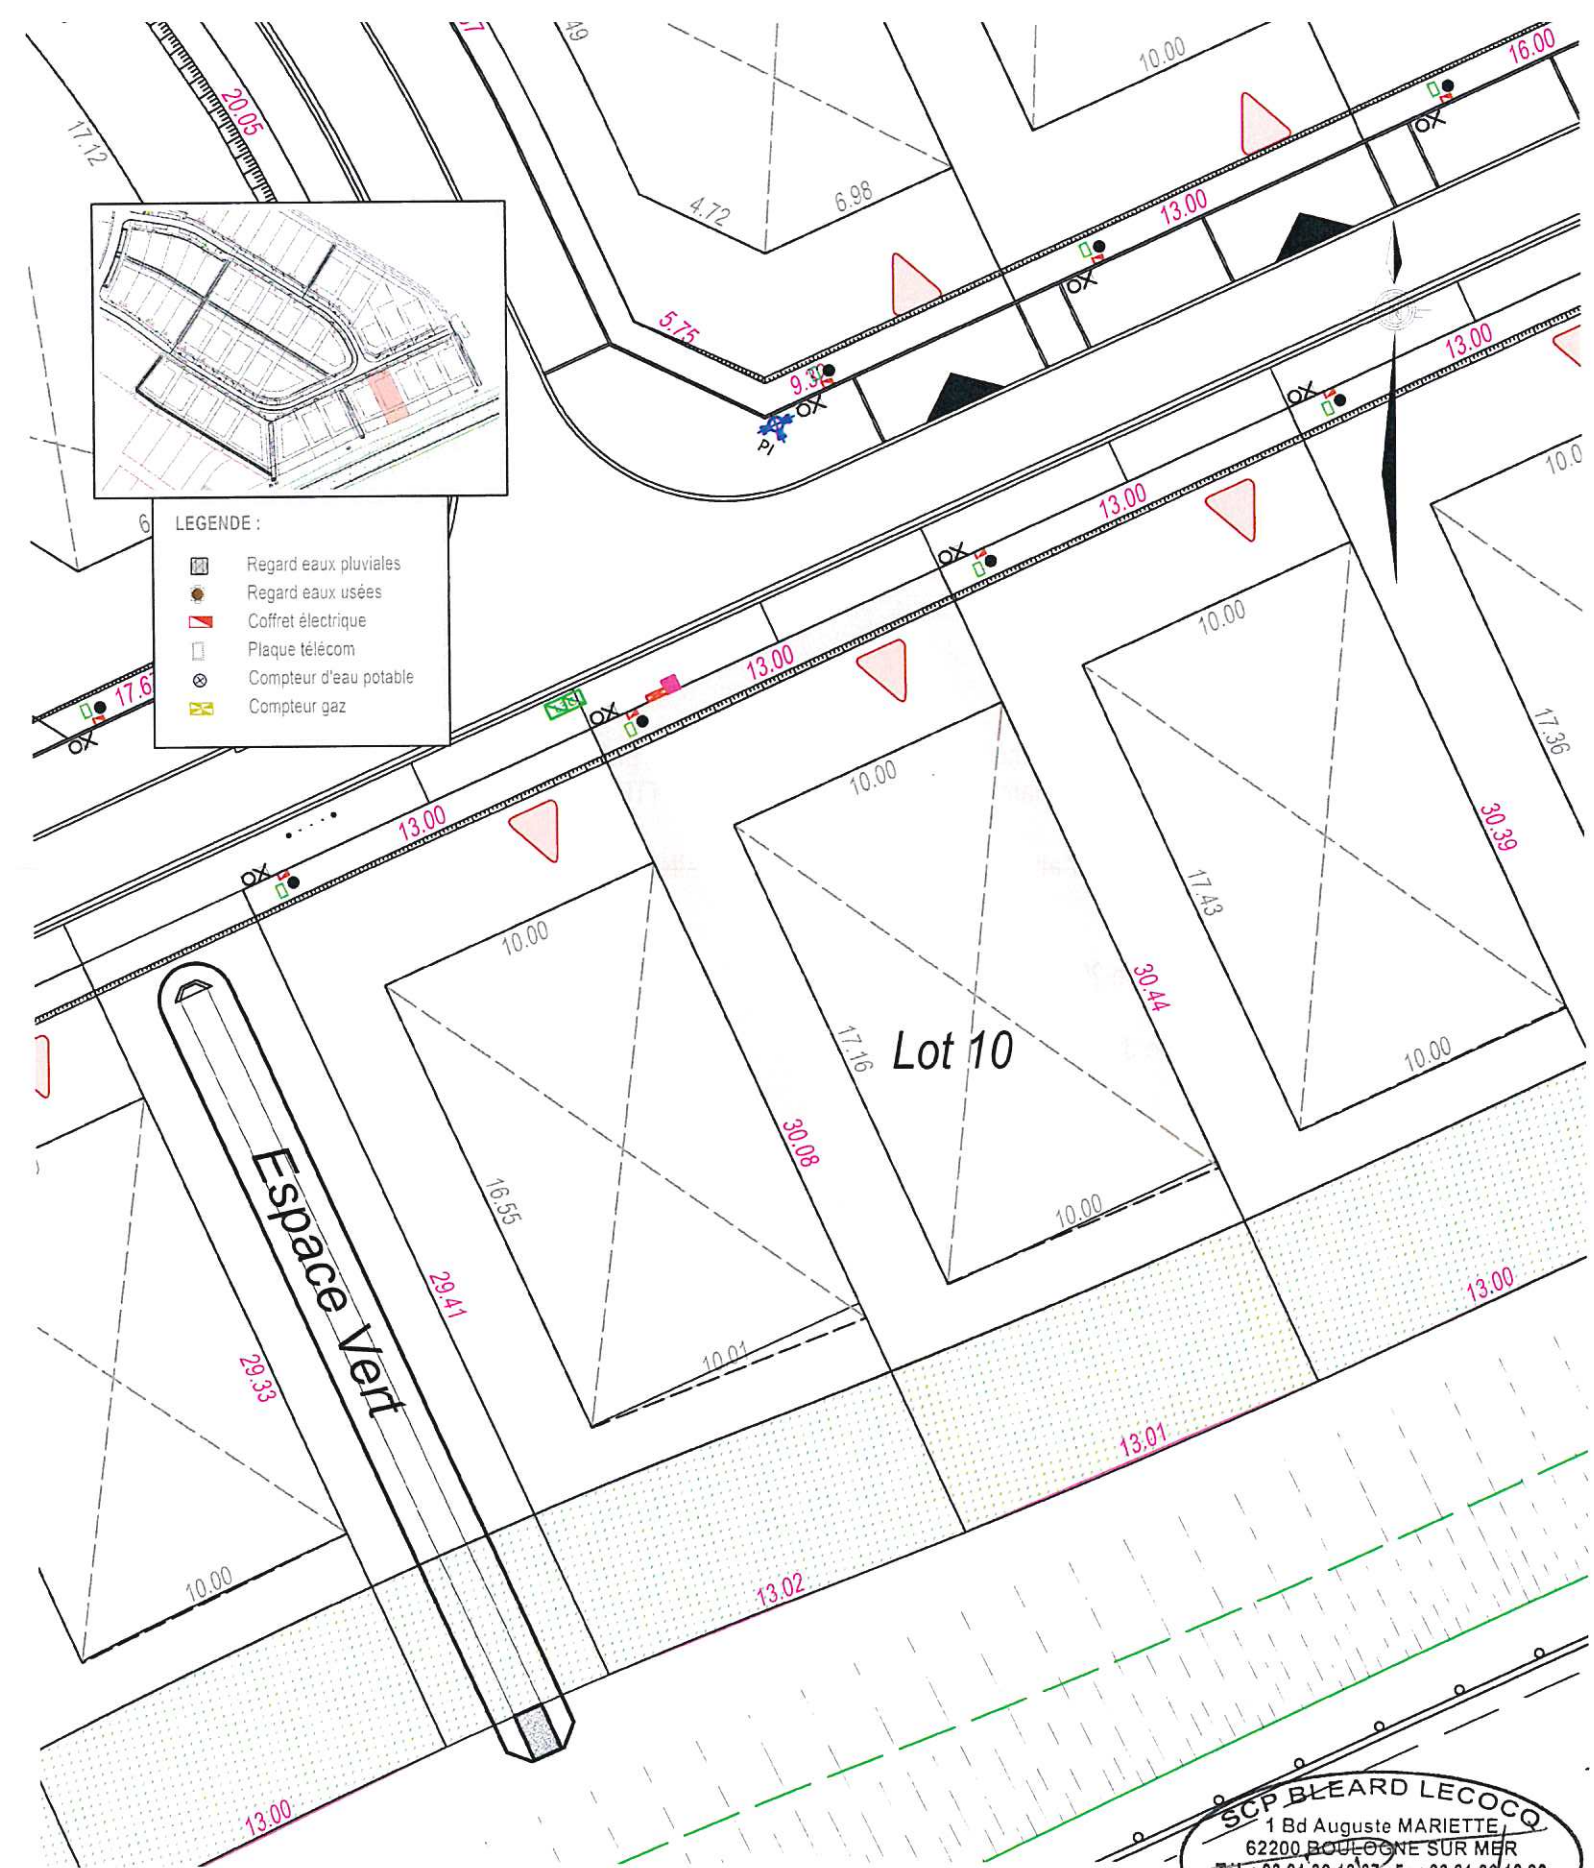

NOTA : Le propriétaire, l'entrepreneur, le maître d'ouvrage, doit assurer la conservation des bornes et piquets. Ils ont été implantés, vérifiés le .../.../... Ils ne seront remplacés qu'aux frais du demandeur.

Ind. 1	Date : 25/06/2021	Description : Plan de vente du Lot 10
Auteur : SB	Vérificateur : TB	
Echelle : 1 / 250	N/Réf : 20123.025	

SCP BLEARD LECOQC  
1 Bd Auguste MARIETTE  
62200 BOULOGNE SUR MER  
Tél. : 03 21 30 12 97 - Fax 03 21 30 19 98  
Mail : contact@bleard-lecocq.fr  
Géomètres - Experts