

Commune de MARQUISE
Résidence 'ZAC PLAINE DU CANET - Secteur 3'


ATTESTATION

Nous soussignés, Thierry BLEARD, Géomètre-Expert, associé dans la SCP BLEARD-LECOCQ
Géomètres-Experts, Résidence Félix Adam - 1, boulevard Auguste MARIETTE à BOULOGNE SUR MER.

Certifions que la Surface de plancher attribuée au Lot 11 de la 'ZAC PLAINE DU CANET - Secteur 3' à MARQUISE
est de 300 m²,

Fait à BOULOGNE SUR MER, le 25/06/2021.

Pour servir et valoir ce que de droit.


Thierry BLEARD

PLAN DE BORNAGE

Lot 11
Propriété de Flandre Opale Habitat
Vente à M. & Mme ...
Superficie totale réelle : 395 m²
Section AM n° ... - DMPC n° ...



SCP BLEARD LECOCQ
GÉOMÈTRES EXPERTS
N° d'inscription à l'OGÉ : 80032
Rés. F.ADAM - 1, Boulevard A.MARIETTE - 62200 BOULOGNE SUR MER
Tel. : 03 21 30 12 87 - Fax : 03 21 30 19 98
contact@bleard-lecocq.fr - <http://www.bleard-lecocq.fr>



Descriptif d'un terrain à bâtir en vue de l'habitation

(Article L 111-5-3 du code de l'urbanisme)

L'ensemble, porté au plan annexé, d'une superficie réelle de 395 m² et référencé au cadastre sous le numéro ... de la section AM, fait l'objet d'une vente sur la commune de MARQUISE, par Flandre Opale Habitat au profit de M. & Mme ...,

Il tient :

- Du Nord à la voie nouvelle créée dans le cadre de l'aménagement, reprise au cadastre sous le numéro ... de la section AM, sur une longueur de 13m00. Cette limite est matérialisée par ...

- De l'Est à la parcelle reprise au cadastre sous le numéro ... de la section AM, formant le lot 12 de l'aménagement, sur une longueur de 30m39. Cette limite est matérialisée par ...


- Du Sud à l'espace vert créé dans le cadre de l'aménagement, repris au cadastre sous le numéro ... de la section AM, sur une longueur de 13m00. Cette limite est matérialisée par ...

- De l'Ouest à la parcelle reprise au cadastre sous le numéro ... de la section AM, formant le lot 10 de l'aménagement, sur une longueur de 30m44. Cette limite est matérialisée par ...

L'ensemble des limites ayant été juridiquement établi, la superficie indiquée est donc garantie.

Tous les éléments figurent sur le plan d'arpentage dressé par la SCP BLEARD-LECOQ, Géomètres-Experts, le 25/06/2021 et annexé aux présentes.


Thierry BLEARD

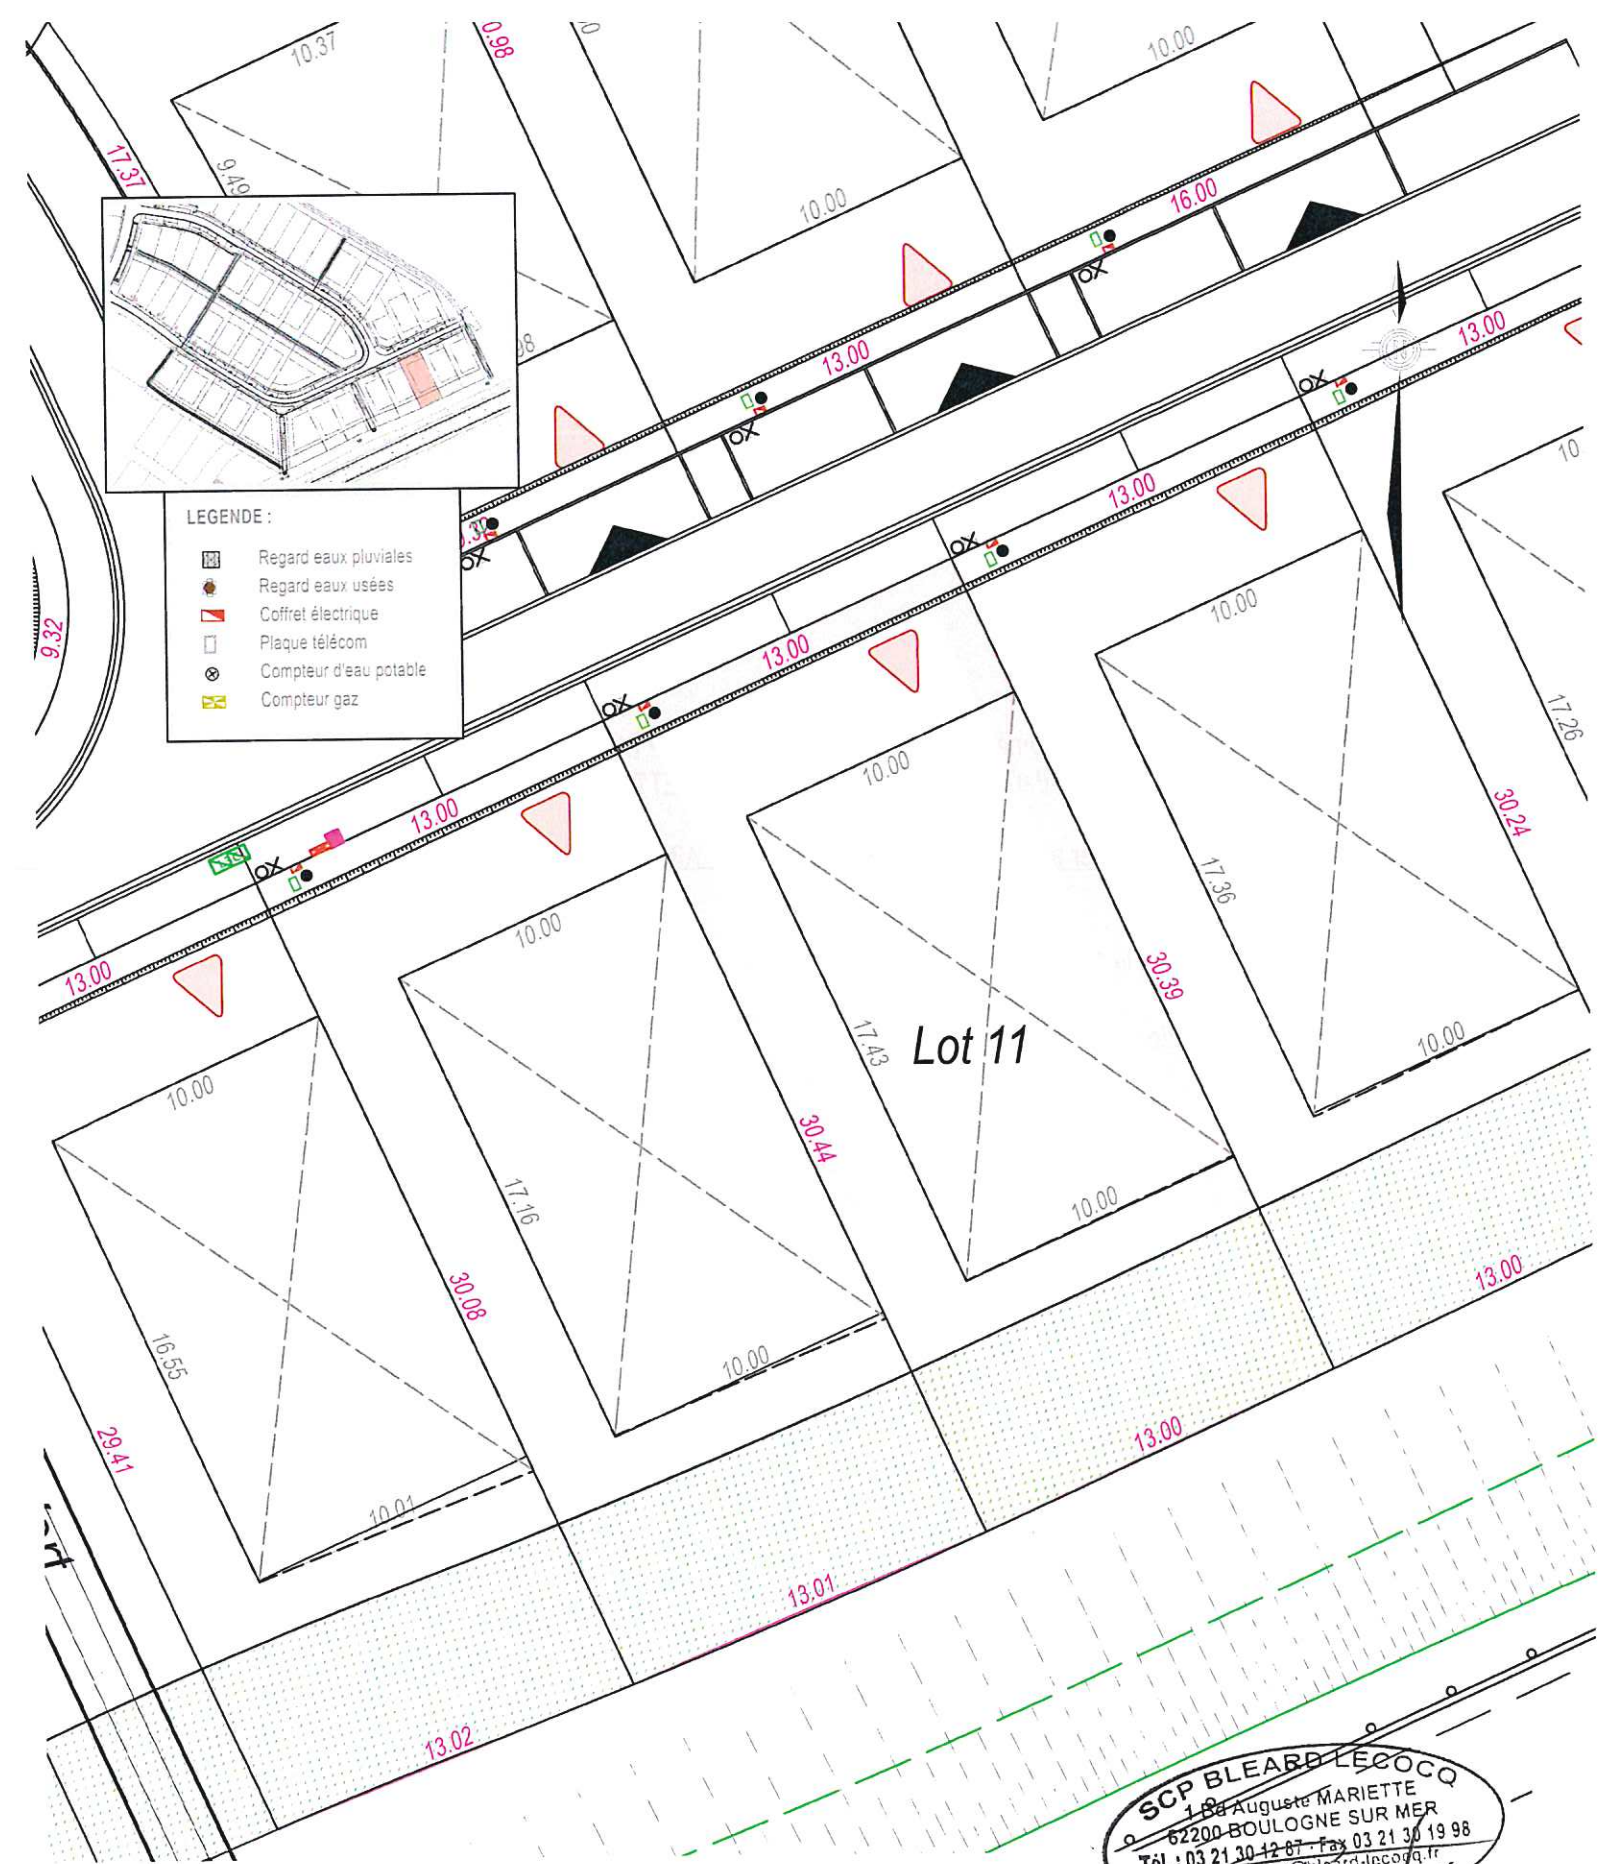

NOTA : Le propriétaire, l'entrepreneur, le maître d'ouvrage, doit assurer la conservation des bornes et piquets. Ils ont été implantés, vérifiés le .../.../.... Ils ne seront remplacés qu'aux frais du demandeur.

Ind. 1	Date : 25/06/2021	Description : Plan de vente du Lot 11
Auteur : SB		Vérificateur : TB
Echelle : 1 / 250		N/Réf : 20123.025

SCP BLEARD-LECOQ
188 Auguste MARIETTE
62200 BOULOGNE SUR MER
Tél. : 03 21 30 42 87 - Fax 03 21 30 19 98
Mail : contact@bleard-lecoq.fr
Géomètres Experts