



Nicolas NANCHEN
Géomètre-Expert Foncier D.P.L.G.
Inscrit à l'ordre des Géomètres-Experts sous le n° 05818
Expert près la Cour d'Appel de DOUAI

Diplômé de l'Ecole Nationale Supérieure des Arts et Industries de Strasbourg

Membre de l'Atelier Régional
<< Expertise Judiciaire >> AREGE

7, rue du 11 novembre
62310 FRUGES
Tél : 03.21.04.44.68 - Fax : 03.21.41.78.47
nicolas.nanchen@cabon-geometre.fr

CADASTRE
LIEUDIT : " Le Roussoy "
Section ZH
N° 148 S = 6 a. 87 ca

DEPARTEMENT DU PAS DE CALAIS

Commune de

FAUQUEMBERGUES

PLAN DE DIVISION

Propriété de
CHACUN CHEZ SOI

Superficie réelle : 687 m²

Dressé par le Géomètre-Expert
soussigné




LEGENDE

- Borne ancienne
- Borne Nouvelle
- Limite ancienne
- Limite nouvelle
- Application cadastrale
- Haie
- Clôture
- Chaussée
- Talus

Dossier n° 9539

Date : le 23 Août 2016

Echelle : 1 / 250

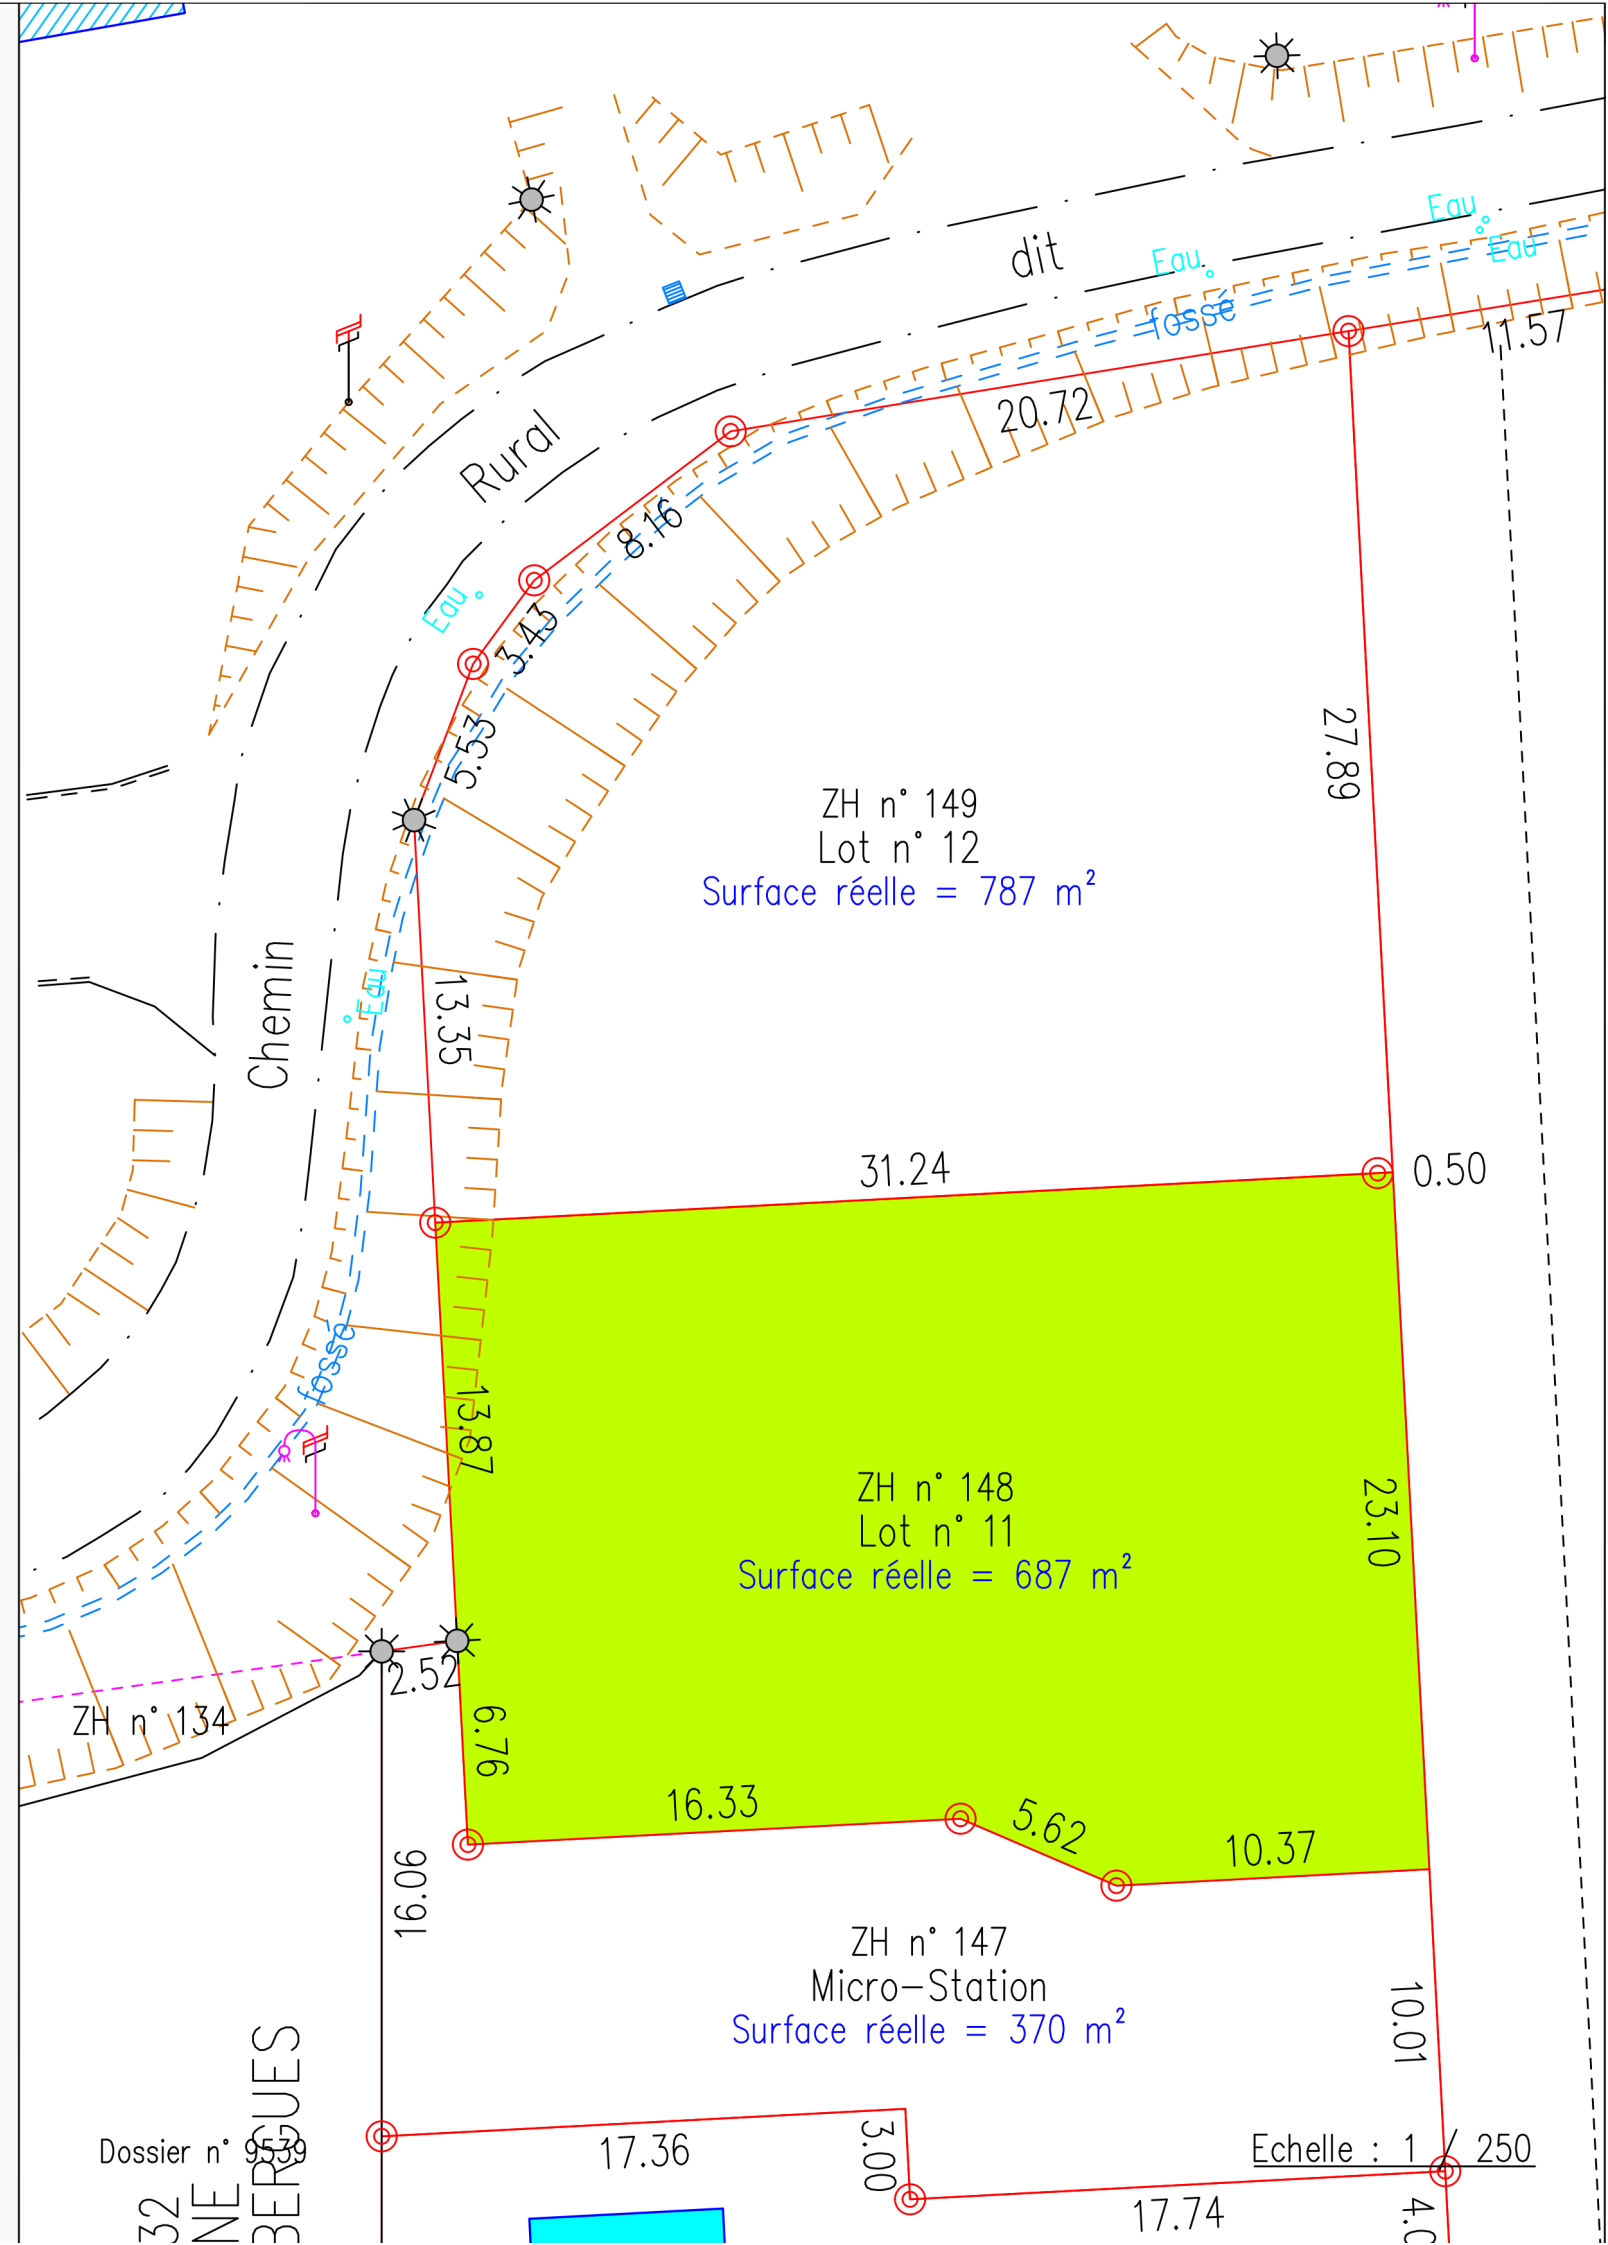

Dossier n° 9539

Echelle : 1 / 250