



## Résidence ... 11 Logements avec stationnements Rue de la Gare - 59240 Dunkerque

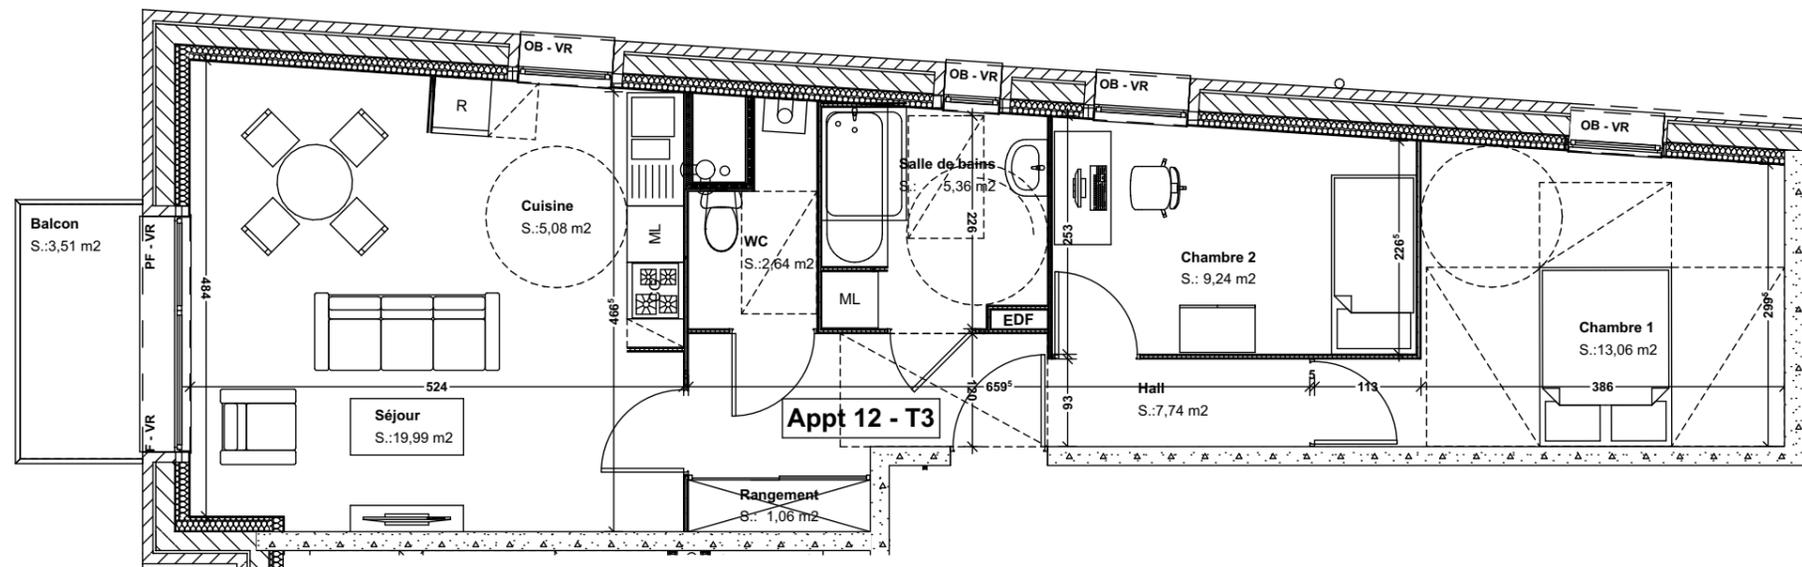

### Surfaces Habitables App. 12


| Pièces                     | Surface                    |
|----------------------------|----------------------------|
| <b>Surfaces Habitables</b> |                            |
| Chambre 1                  | 13,06                      |
| Chambre 2                  | 9,24                       |
| Cuisine                    | 5,08                       |
| Hall                       | 7,74                       |
| Rangement                  | 1,06                       |
| Salle de bains             | 5,36                       |
| Séjour                     | 19,99                      |
| WC                         | 2,64                       |
|                            | <b>64,17 m<sup>2</sup></b> |
| <b>Surfaces Annexes</b>    |                            |
| Balcon                     | 3,51                       |
|                            | <b>3,51 m<sup>2</sup></b>  |
|                            | <b>67,68 m<sup>2</sup></b> |

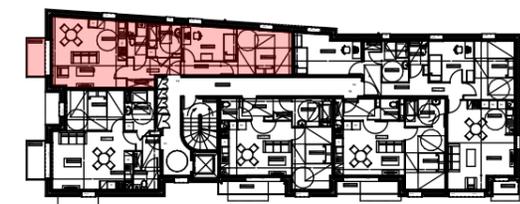

R+1 - Plan de repérage - 1/500e

PF : Porte-Fenêtre - OB : Oscillo-battant - AV : Fenêtre sur allège vitrée - F : Châssis fixe - VR : Volet Roulant

L'acquéreur reconnaît avoir été informé que ce plan et ses côtes sont susceptibles de subir des modifications suite à la mise au point des plans d'exécution et des impératifs techniques.  
L'implantation du mobilier de la cuisine est donné à titre indicatif.

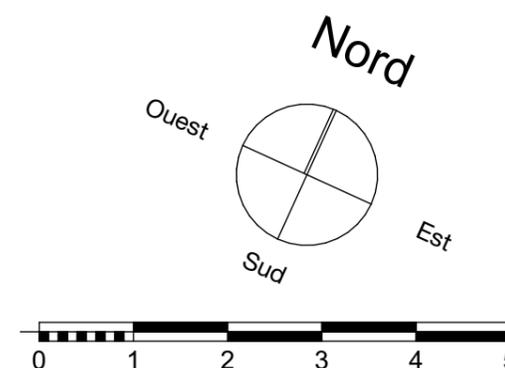

|  |   |
|--|---|
| N° de plan:<br><b>12</b>   | Titre:<br><b>R+1 - Logement 12 - Type 3</b> |
| Echelle :<br><b>1:75</b>   | Format :<br><b>A3</b>                       |
|  Architecte<br><b>Atelier d'Art et d'Architecture - Laurent Legrand</b><br>193, rue de la République<br>59430 Saint-Pol-sur-Mer |   |