


Résidence ... 11 Logements avec stationnements Rue de la Gare - 59240 Dunkerque


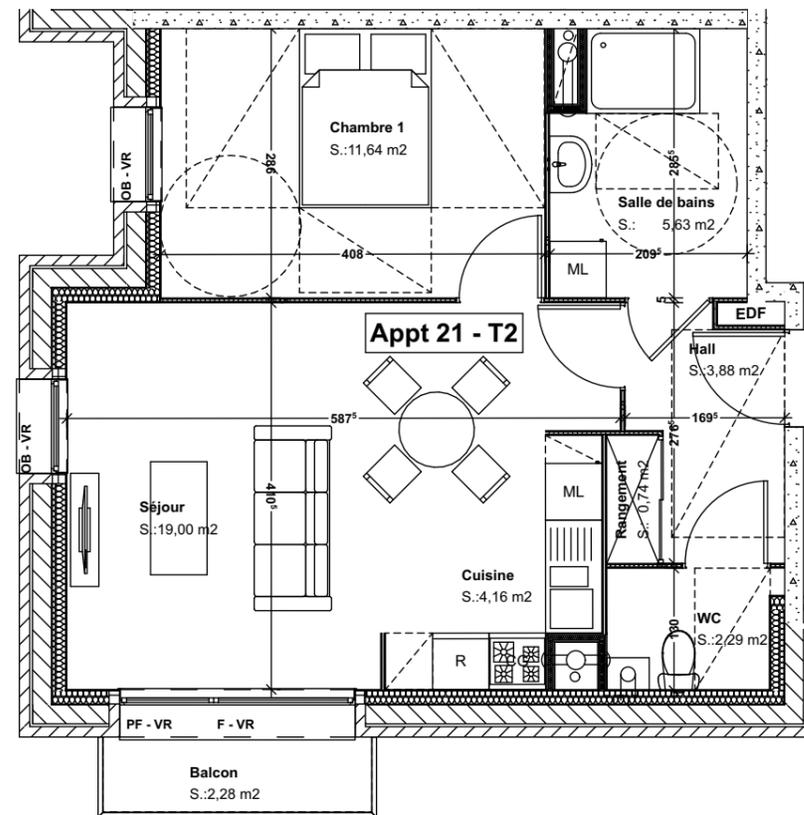


Surfaces Habitables App. 21

Pièces	Surface
Surfaces Habitables	
Chambre 1	11,64
Cuisine	4,16
Hall	3,88
Rangement	0,74
Salle de bains	5,63
Séjour	19,00
WC	2,29
	47,34 m²
Surfaces Annexes	
Balcon	2,28
	2,28 m²
	49,62 m²

PF : Porte-Fenêtre - OB : Oscillo-battant - AV : Fenêtre sur allège vitrée - F : Châssis fixe - VR : Volet Roulant

L'acquéreur reconnaît avoir été informé que ce plan et ses côtes sont susceptibles de subir des modifications suite à la mise au point des plans d'exécution et des impératifs techniques.
L'implantation du mobilier de la cuisine est donné à titre indicatif.

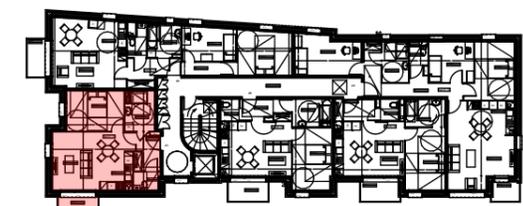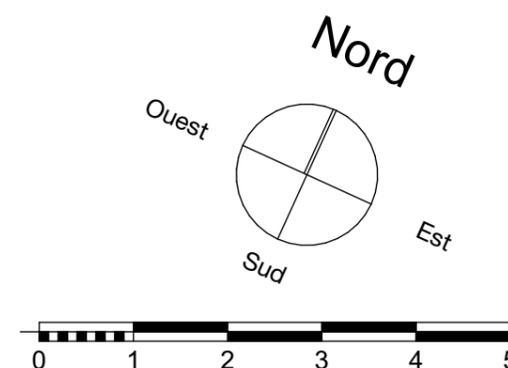

R+2 - Plan de repérage - 1/500e

N° de plan: 21	Titre: R+2 - Logement 21 - Type 2
Echelle : 1:75	Format : A3
Architecte Atelier d'Art et d'Architecture - Laurent Legrand 193, rue de la République 59430 Saint-Pol-sur-Mer	