



## Résidence ... 11 Logements avec stationnements Rue de la Gare - 59240 Dunkerque

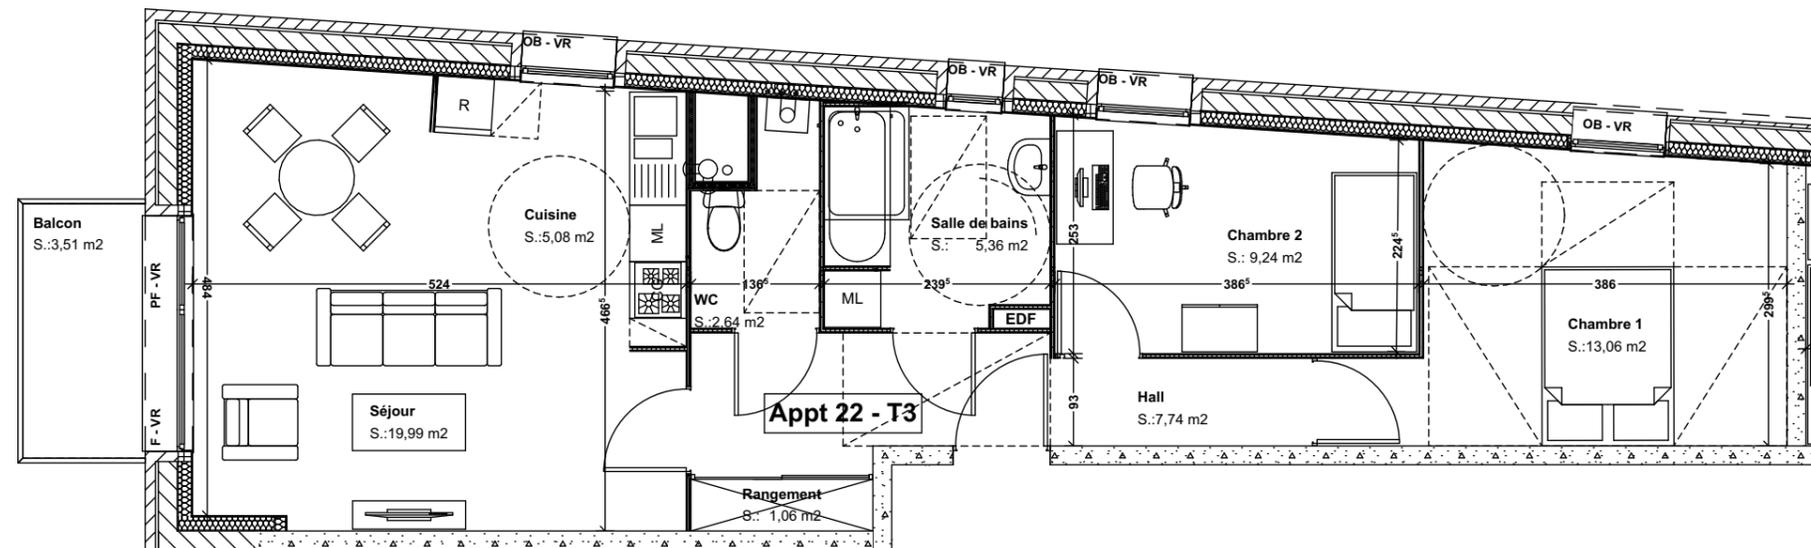


PF : Porte-Fenêtre - OB : Oscillo-battant - AV : Fenêtre sur allège vitrée - F : Châssis fixe - VR : Volet Roulant

L'acquéreur reconnaît avoir été informé que ce plan et ses côtes sont susceptibles de subir des modifications suite à la mise au point des plans d'exécution et des impératifs techniques.  
L'implantation du mobilier de la cuisine est donné à titre indicatif.

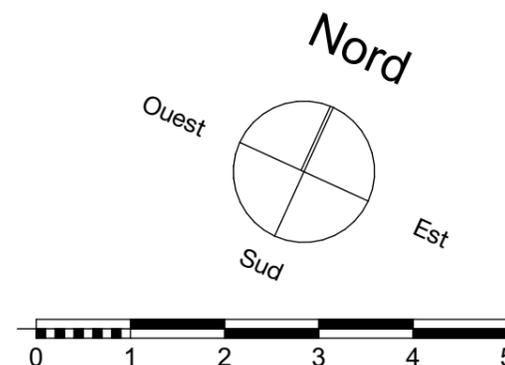

### Surfaces Habitables App. 22

Pièces	Surface
<b>Surfaces Habitables</b>	
Chambre 1	13,06
Chambre 2	9,24
Cuisine	5,08
Hall	7,74
Rangement	1,06
Salle de bains	5,36
Séjour	19,99
WC	2,64
<b>64,17 m²</b>	
<b>Surfaces Annexes</b>	
Balcon	3,51
<b>3,51 m²</b>	
<b>67,68 m²</b>	

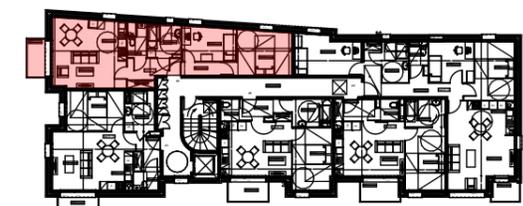

R+2 - Plan de repérage - 1/500e

N° de plan: <b>22</b>	Titre: <b>R+2 - Logement 22 - Type 3</b>
Echelle : <b>1:75</b>	Format : <b>A3</b>
 Architecte <b>Atelier d'Art et d'Architecture - Laurent Legrand</b> 193, rue de la République 59430 Saint-Pol-sur-Mer	