


Résidence ...

11 Logements avec stationnements

Rue de la Gare - 59240 Dunkerque





Surfaces Habitables App. 24	
Pièces	Surface
<i>Surfaces Habitables</i>	
Chambre 1	12,39
Hall	3,76
Rangement	0,84
Salle de bains	5,48
WC	1,99
séjour /Cuisine	18,54
	43,00 m²
<i>Surfaces Annexes</i>	
Balcon	3,71
	3,71 m²
	46,71 m²

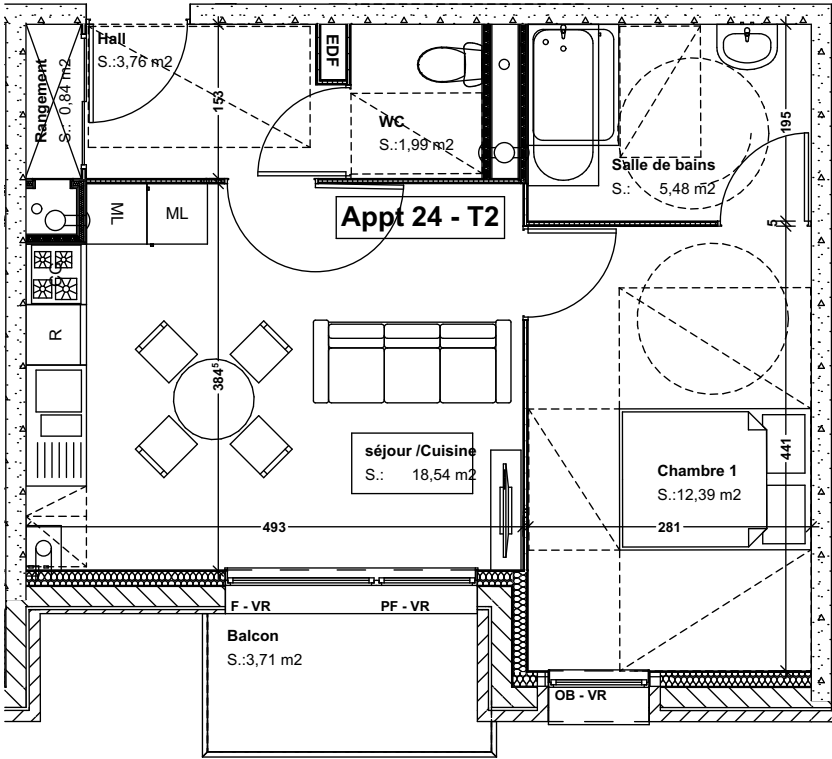

PF : Porte-Fenêtre - OB : Oscillo-battant - AV : Fenêtre sur allège vitrée - F : Châssis fixe - VR : Volet Roulant

L'acquéreur reconnaît avoir été informé que ce plan et ses côtes sont susceptibles de subir des modifications suite à la mise au point des plans d'exécution et des impératifs techniques.
L'implantation du mobilier de la cuisine est donné à titre indicatif.

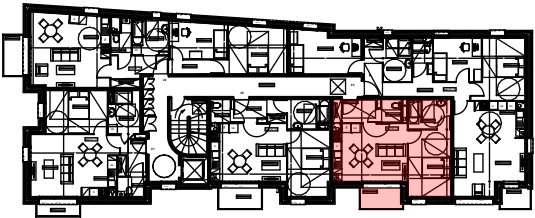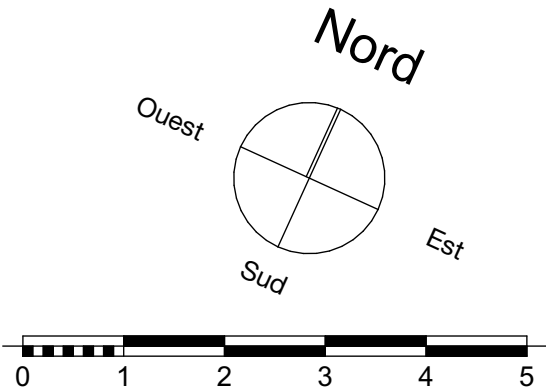

R+2 - Plan de repérage - 1/500e

N° de plan: 24	Titre: R+2 - Logement 24 - Type 2	
Echelle : 1:75	Format : A3	Architecte Atelier d'Art et d'Architecture - Laurent Legrand 193, rue de la République 59430 Saint-Pol-sur-Mer