



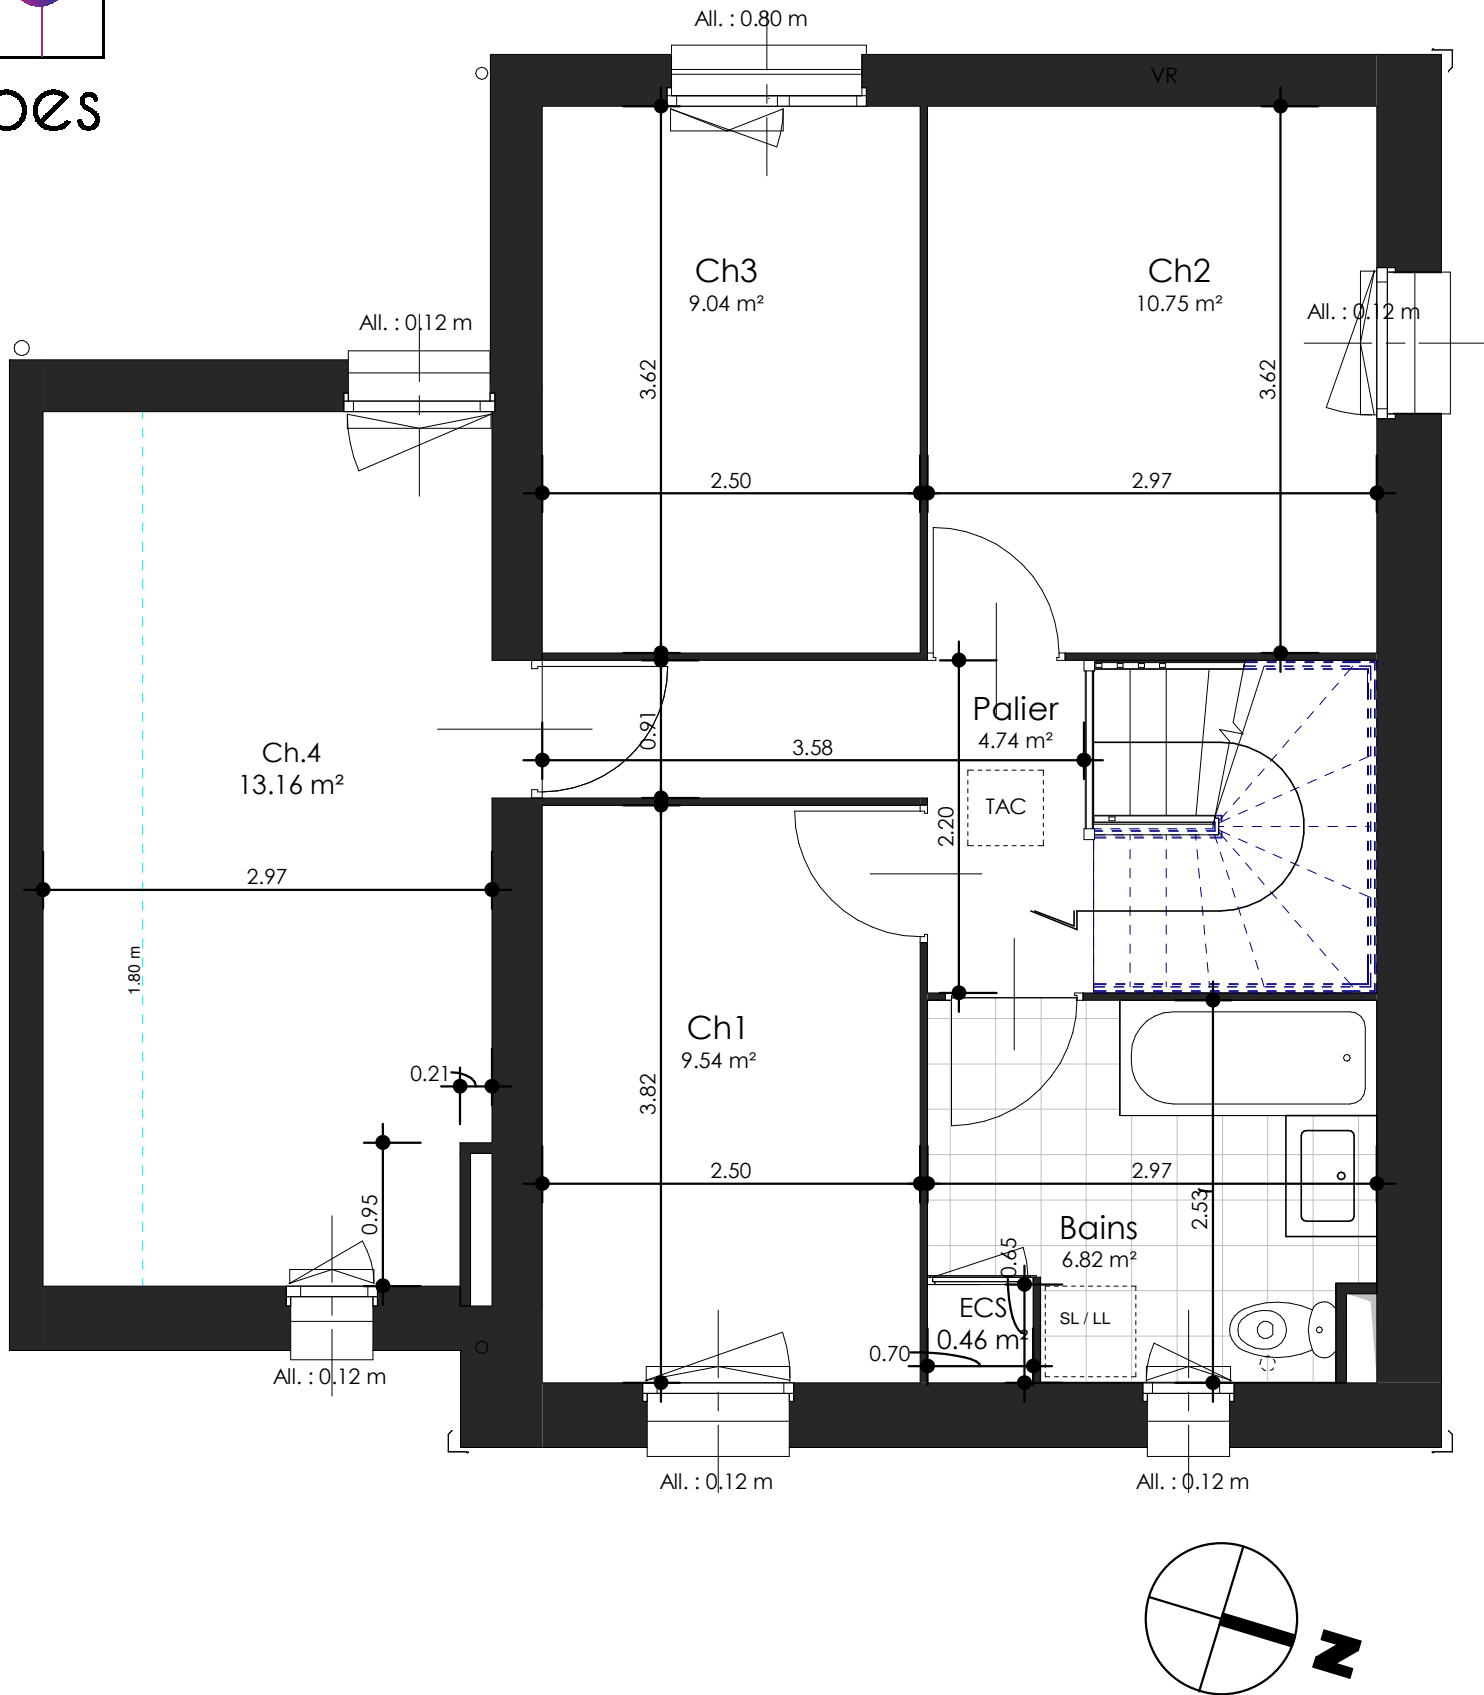

ESTAIRES
Le clos des Tulipes

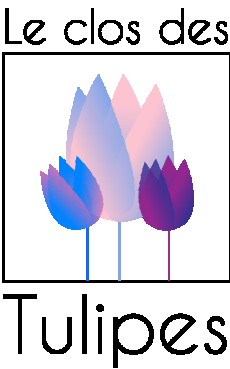

VERSION NOTAIRE

Lot 06 - Etage

17025

T5

DESIGNATION	SURFACE
REZ-DE-CHAUSSEE	
Cuisine	6.35 m²
Douches / WC	4.56 m²
Entrée	3.66 m²
Rangement	1.47 m²
Séjour	23.92 m²
Sous-total	39.96 m²
ETAGE	
Bains	6.82 m²
Ch1	9.54 m²
Ch2	10.75 m²
Ch3	9.04 m²
Ch4	13.16 m²
Palier	4.74 m²
Ballon d'eau chaude	0.46 m²
Sous-total	54.51 m²
TOTAL	94.47 m²
Garage	18.55 m²

LEGENDE

GTL	Tableau électrique	CH	Chaudière
All	Allège		
TAC	Trappe d'accès aux combles		

14 Février 2019



HAUTS DE FRANCE
677, avenue de la République
59800 Lille
Tel : 00 00 00 00 00
Fax : 00 00 00 00 00

NOTA : des modifications sont susceptibles d'être apportées à ce plan en fonction des nécessités techniques de la réalisation. Les surfaces indiquées sont approximatives.
Les pentes, dénivelés, talus, soutènements, etc...ne sont pas figurés, soffites et faux-plafonds, ainsi que l'emplacement des équipements ne sont pas tous figurés ou le sont à titre indicatif.
Les surfaces habitables sont conformes au Décret du 23 mars 1971