



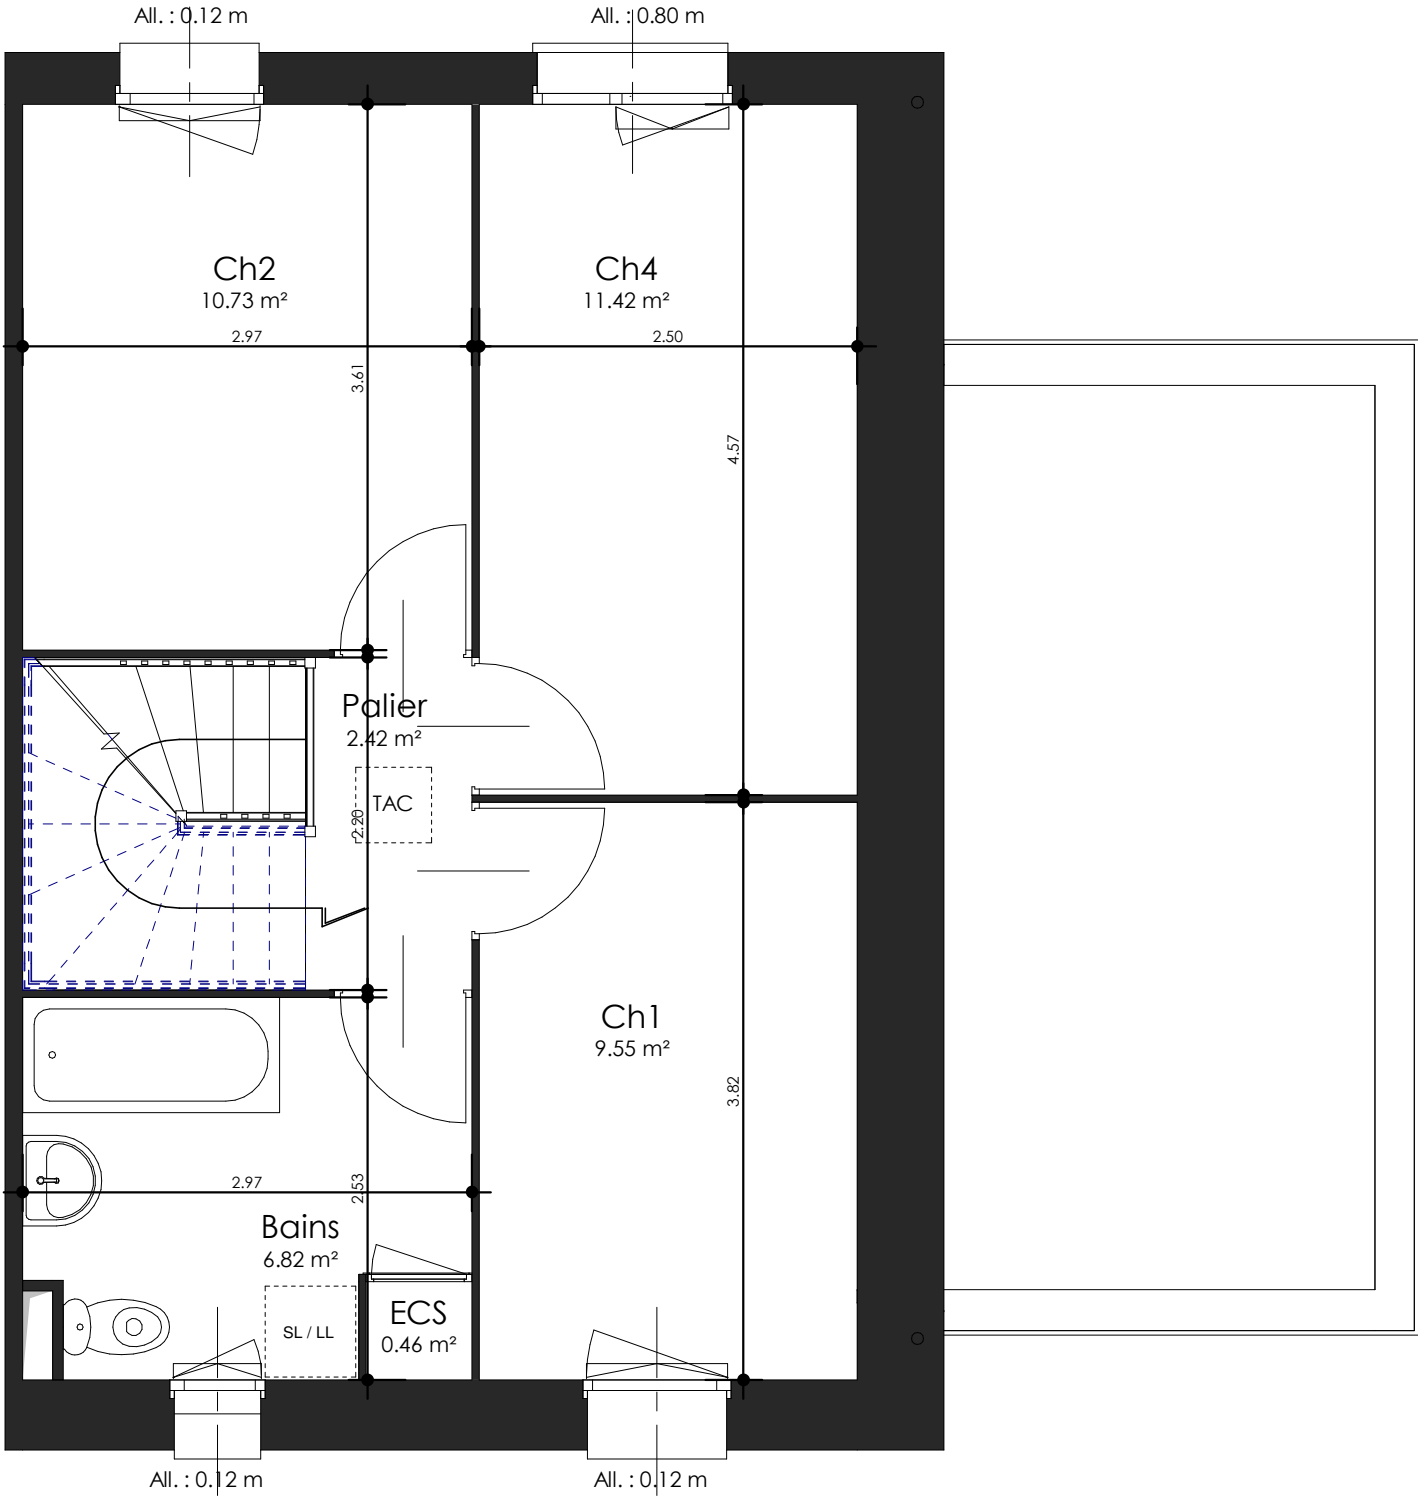

ESTAIRES
Le clos des Tulipes

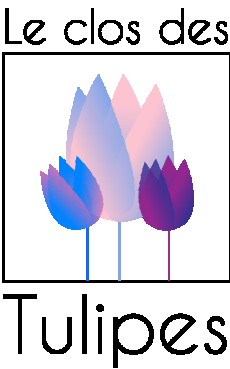

Lot 22 - Etage

Maison	T4
DESIGNATION	SURFACE
REZ-DE-CHAUSSEE	
Cuisine	6.43 m²
Douches / WC	4.60 m²
Entrée	3.68 m²
Rangement	1.47 m²
Séjour	23.90 m²
Sous-total	40.08 m²
ETAGE	
Bains	6.82 m²
Ch1	9.55 m²
Ch2	10.73 m²
Ch3	11.42 m²
Ballon d'eau chaude	0.46 m²
Palier	2.42 m²
Sous-total	41.39 m²
TOTAL	81.47 m²
Garage	18.55 m²
Jardin	94.60 m²

LEGENDE

GTL	Tableau électrique	CH	Chaudière
All	Allège		
TAC	Trappe d'accès aux combles		

25 mai 2018



HAUTS DE FRANCE
677, avenue de la République
59800 Lille
Tel : 00 00 00 00 00
Fax : 00 00 00 00 00

NOTA : des modifications sont susceptibles d'être apportées à ce plan en fonction des nécessités techniques de la réalisation. Les surfaces indiquées sont approximatives.
Les pentes, dénivelés, talus, soutènements, etc...ne sont pas figurés, ainsi que l'emplacement des équipements ne sont pas tous figurés ou le sont à titre indicatif.
Les surfaces habitables sont conformes au Décret du 23 mars 1971