

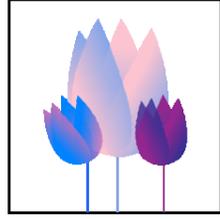


Le clos des

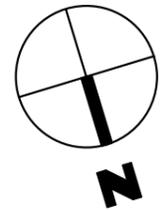

Tulipes

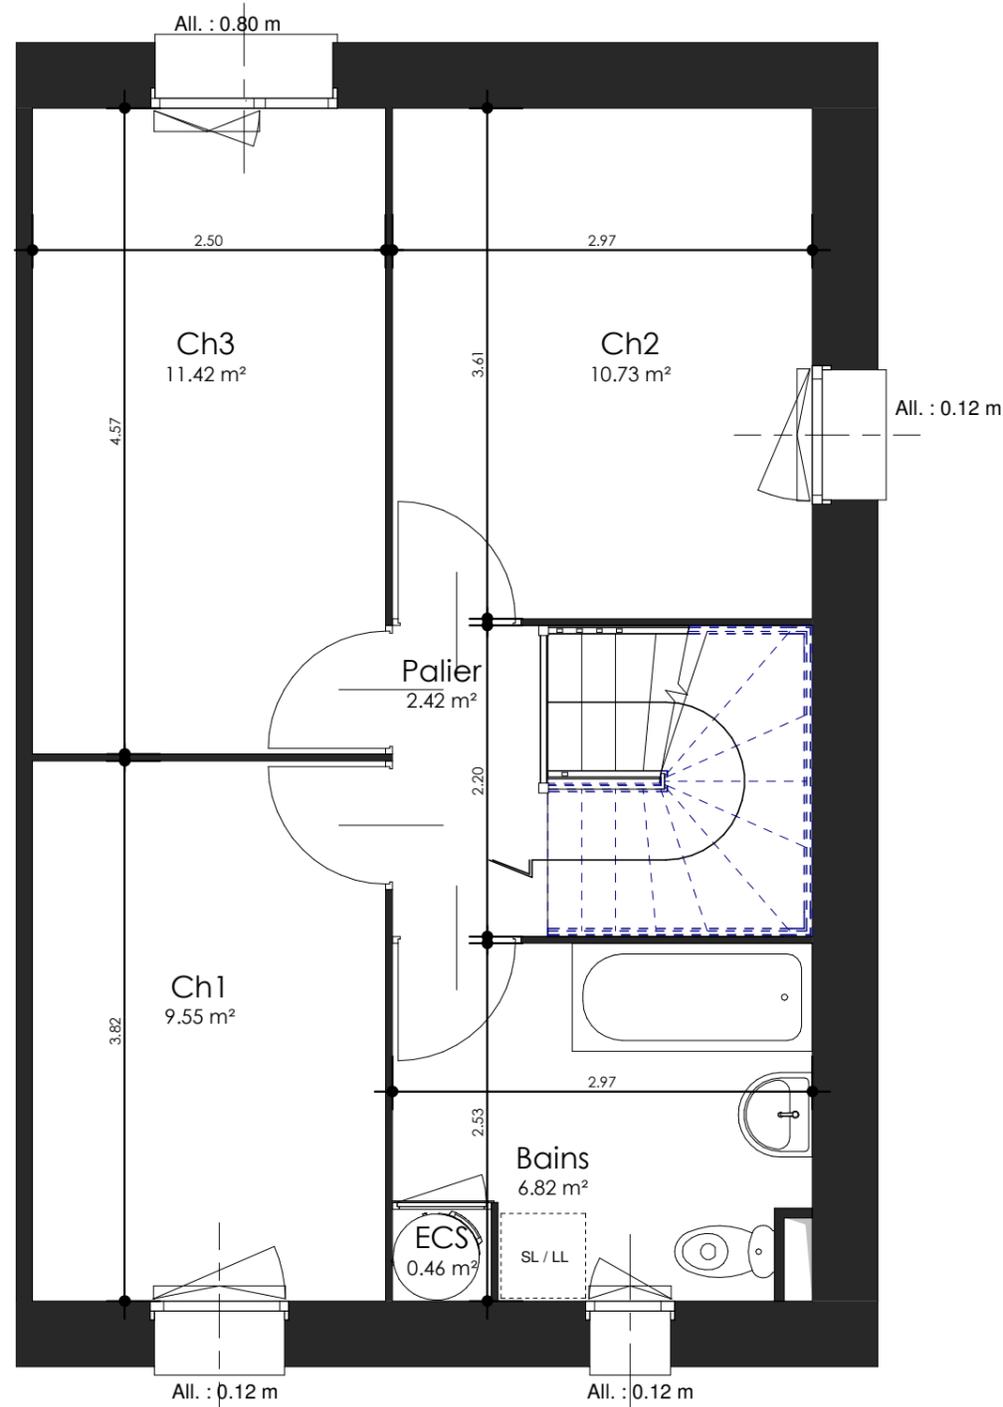

NOTA : des modifications sont susceptibles d'être apportées à ce plan en fonction des nécessités techniques de la réalisation. Les surfaces indiquées sont approximatives. Les pentes, dénivelés, talus, soutènements, etc...ne sont pas figurés, soffites et faux-plafonds, ainsi que l'emplacement des équipements ne sont pas tous figurés ou le sont à titre indicatif. Les surfaces habitables sont conformes au Décret du 23 mars 1971

ESTAIRES  
Le clos des Tulipes



Lot 24 - Etage

Maison	T4
--------	----

DESIGNATION	SURFACE
<b>REZ-DE-CHAUSSEE</b>	
Cuisine	6.43 m <sup>2</sup>
Douches / WC	4.60 m <sup>2</sup>
Entrée	3.68 m <sup>2</sup>
Rangement	1.47 m <sup>2</sup>
Séjour	23.90 m <sup>2</sup>
Sous-total	<b>40.08 m<sup>2</sup></b>
<b>ETAGE</b>	
Bains	6.82 m <sup>2</sup>
Ch1	9.55 m <sup>2</sup>
Ch2	10.73 m <sup>2</sup>
Ch3	11.42 m <sup>2</sup>
Ballon d'eau chaude	0.46 m <sup>2</sup>
Palier	2.42 m <sup>2</sup>
Sous-total	<b>41.39 m<sup>2</sup></b>
<b>TOTAL</b>	<b>81.47 m<sup>2</sup></b>

Garage	
Jardin	

LEGENDE

GTL	Tableau électrique	CH	Chaudière
All	Allège		
TAC	Trappe d'accès aux combles		

25 mai 2018



HAUTS DE FRANCE  
677, avenue de la République  
59800 Lille  
Tel : 00 00 00 00 00  
Fax : 00 00 00 00 00